五通桥区工业污水处理二厂及配套管网工程

初步设计文件

第二篇 污水处理厂工程 共三篇

【第二册 建筑工程 共九册】

工 号：2022-01Y13

重庆市市政设计研究院有限公司

二〇二二年十月

五通桥区工业污水处理二厂及配套管网工程

初 步 设 计 文 件

【图 纸 分 册 目 录】

第一篇　初步设计总说明

第二篇　污水处理厂工程

第一册　工艺工程

第二册　建筑工程

第三册　结构工程

第四册　支挡工程

第五册　电气、仪表自控工程

第六册　建筑给排水工程

第七册　建筑电气工程

第八册　暖通工程

第九册　景观园林工程

第三篇　配套管网工程

资质证书编号：A150002934

重 庆 市 市 政 设 计 研 究 院 有 限 公 司

二〇二二年十月

五通桥区工业污水处理二厂及配套管网工程

初 步 设 计 文 件

第二篇 污水处理厂工程 共三篇

【第二册 建筑工程 共九册】

工号：2022-01Y13

法 人 代 表： 张国庆 教授级高级工程师

总 工 程 师： 陈德玖 教授级高级工程师

项目负责人： 靳俊伟 教授级高级工程师

审 定 人： 刘红伟 工程师

审 核 人： 刘红伟 工程师

专业负责人： 杨文龙 工程师

主要设计人： 杨文龙 孙 锋

资质证书编号：A150002934

重 庆 市 市 政 设 计 研 究 院 有 限 公 司

二〇二二年十月

五通桥区工业污水处理二厂及配套管网工程

初步设计图纸目录（建筑部分）

序号	图号	图表名称	张数
1	C-A-00	图纸目录	1
2	C-A-01	总平面图	1
3	C-A-02	综合材料表	1
4	C-A-03	装修措施表	1
5	C-A-04	房间做法表	1
6	C-A-05	粗格栅及提升泵房	1
7	C-A-06	细格栅及曝气沉砂池	1
8	C-A-07	调节池（兼事故池）-底层平面图	1
9	C-A-08	调节池（兼事故池）-顶层平面图	1
10	C-A-09	调节池（兼事故池）-剖面图	1
11	C-A-10	升流式水解酸化池-底层平面图	1
12	C-A-11	升流式水解酸化池-顶层平面图	1
13	C-A-12	升流式水解酸化池-剖面图	1
14	C-A-13	五段巴顿甫池及污泥提升泵房-底层平面图	1
15	C-A-14	五段巴顿甫池及污泥提升泵房-中层平面图	1
16	C-A-15	五段巴顿甫池及污泥提升泵房-顶层平面图	1
17	C-A-16	五段巴顿甫池及污泥提升泵房-剖面图	1
18	C-A-17	配水井	1
19	C-A-18	二沉池	1
20	C-A-19	高效沉淀池	1


序号	图号	图表名称	张数
21	C-A-20	反硝化深床滤池	1
22	C-A-21	活性碳砂滤池	1
23	C-A-22	紫外消毒渠及巴氏计量槽	1
24	C-A-23	鼓风机房及配电间-平面图	1
25	C-A-24	鼓风机房及配电间-立面图、剖面图	1
26	C-A-25	加氯加药间及反冲洗泵房-平面图	1
27	C-A-26	加氯加药间及反冲洗泵房-立面图、剖面图	1
28	C-A-27	污泥脱水机房、储泥调理池--层平面图	1
29	C-A-28	污泥脱水机房、储泥调理池-二层平面图	1
30	C-A-29	污泥脱水机房、储泥调理池-屋顶层平面图	1
31	C-A-30	污泥脱水机房、储泥调理池-立面图（一）	1
32	C-A-31	污泥脱水机房、储泥调理池-立面图（二）	1
33	C-A-32	污泥脱水机房、储泥调理池-剖面图	1
34	C-A-33	仓库及维修间-平面图	1
35	C-A-34	仓库及维修间-立面图、剖面图	1
36	C-A-35	综合楼--一层平面图	1
37	C-A-36	综合楼-二层平面图	1
38	C-A-37	综合楼-三层平面图	1
39	C-A-38	综合楼-四层平面图	1
40	C-A-39	综合楼-屋面层平面图	1

序号	图号	图表名称	张数
41	C-A-40	综合楼-立面图、剖面图	1
42	C-A-41	门卫室	1
		以下空白	

重庆市建设工程勘察设计图说专用章
单位名称：重庆市市政设计研究院有限公司
业务范围：市政（燃气工程、轨道交通工程除外）行业甲级；建筑行业（建筑工程）甲级；公路行业（公路）专业乙级；风景园林工程设计专项甲级；工程勘察综合类甲级
资质证书编号：A150002934 B150002934 有效期至：2025年04月22日
重庆市住房和城乡建设委员会监制

专业	签字	专业	签字	专业	签字	专业	签字
建筑		勘察		测量			
电照		交通		景观			
隧道		机电		结构			
道路		桥梁		管网			

重庆市市政设计研究院有限公司 ChongQing Municipal Designing Research Institute P.R.China 地址：重庆市江北区红旗河沟洋河一村69号 ADD: No.69 Yanghe First Community, Hongqihegou, Jiangbei District, ChongQing P.R.China	项目负责人 Project Person in Charge	靳俊伟	设计 Design	孙锋	审核 Examiner	刘红伟	工程名称 Project	五通桥区工业污水处理二厂及配套管网工程	设计阶段 Design Stage	初设	版本号 Version No.	A 版	工号 Project No.	2022-01Y13
	专业负责人 Specialized Person in Charge	杨文龙	校核 Check	杨文龙	审定 Approved	刘红伟	图名 Drawing Name	图纸目录	工程子项 Sub Project	建筑	图号 Drawing No.	C-A-00	日期 Date	2022.10

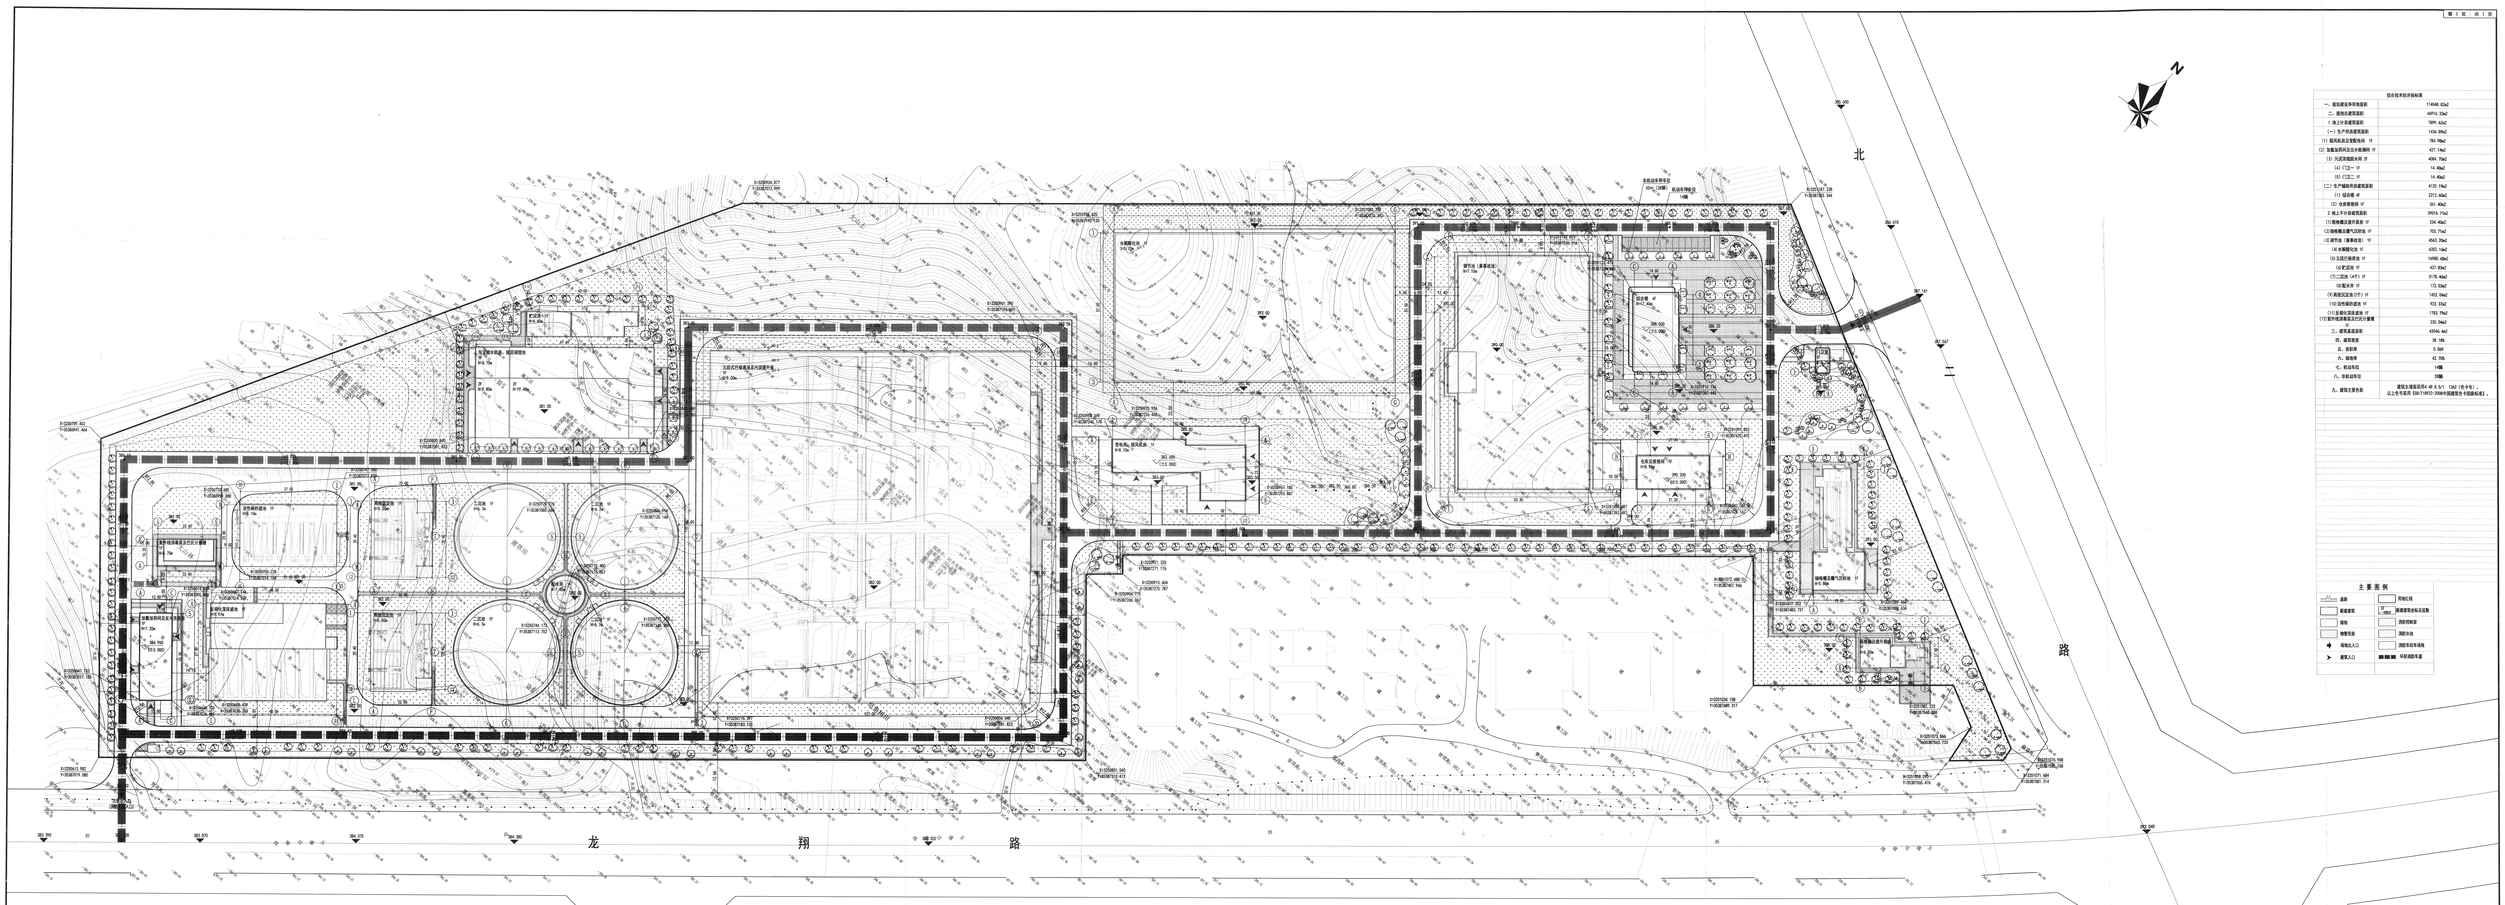

综合技术经济指标表

一、规划建设净用地面积	115648.82m²
二、建筑总建筑面积	44914.33m²
1.地上计容建筑面积	7899.43m²
（一）生产用房建筑面积	1436.89m²
(1) 基因表达实验室检测间 ㎡	784.19m²
(2) 加盟加药间及出水检测间 ㎡	427.14m²
(3) 污泥浓缩脱水间 ㎡	4084.70m²
(4) 门卫一 ㎡	14.48m²
(5) 门卫二 ㎡	14.48m²
（二）生产辅助用房建筑面积	4131.15m²
(1) 综合楼 ㎡	2372.60m²
(2) 仓库维修间 ㎡	341.40m²
2.地上计容建筑面积	3955.6.71m²
(1)检修重点部件车间 ㎡	234.48m²
(2)检修重点臭气加药间 ㎡	703.71m²
(3)管理间（值班室2层） ㎡	4563.33m²
(4)水解酸化池 ㎡	6302.16m²
(5)五段巴颂池 ㎡	16980.68m²
(6)厌氧池 ㎡	427.83m²
(7)二沉池（4个） ㎡	5178.48m²
(8)配水井 ㎡	172.53m²
(9)高效沉淀池(3个) ㎡	1451.64m²
(10)污泥储存池间 ㎡	923.33m²
(11)反硝化深床滤池 ㎡	1783.79m²
(12)室外给排水及设计污水管	235.04m²
三、建筑基底面积	43546.4m²
四、建筑密度	39.18%
五、容积率	0.569
六、绿地率	42.70%
七、机动车位	146辆
八、非机动车位	398辆
九、建筑主要色彩	建筑主墙面采用A4 8.5/1 （型号号）、以上色号采用 DB11/1972-2068号国建规范为创新标准）。

主要图例

道路	景观区域
新建建筑	1F 二层 新建建筑室外及层数
绿地	消防控制室
管理用房	消防水箱
车辆出入口	消防车取水接口
建筑入口	环形消防车道

重庆市建设工程招投标交易服务中心
招投标 重庆市市政设计研究院有限公司
在 2022-07-15 09:18:38 通过 CA 数字证书 在线签署
签名：[illegible]
证书序号：[illegible]
证书有效期：[illegible]
此为电子签章，具有法律效力
重庆市住房和城乡建设委员会 印制

重庆市设计院 CHONGQING DESIGN INSTITUTE	项目负责人	翁俊伟	设计	孙锋	审查	刘红伟	工程名称	万盛经开区石龙污水处理厂及配套管网工程	设计阶段	初设	图纸号	A 施	工号	2021-0115
地址：重庆市江北区五童路88号财富中心B5-6号	专业负责人	杨文杰	校对	杨文杰	审定	刘红伟	图 名	总平面图	出图日期	2022.7月	图别	C-A-01	日 期	2022.05

装饰材料终饰范例表

TYPES OF FINISH LEGEND

材料编号 NO.	材料名称 DESCRIPTION	防火等级 FIRE RATING	位置 POSITION	材料规格 CATEJORY	备注 REMARK
石材					
01	白色大理石	A	门厅、等候区、展览区	20厚	
02	灰色大理石	A	门厅、等候区、展览区、门槛石	20厚	
03	白色人造石	A	卫生间洗手台	20厚	
瓷砖、马赛克					
01	300*300灰色缸砖	A	厨房	10厚	选样
02	600*600浅灰色防滑地砖	A	卫生间、办公室、会议室、走廊等	10厚	选样
03	600*600浅米黄防滑地砖	A	宿舍、楼梯间	10厚	选样
04	200*600暖灰色防滑地砖	A	就餐区	10厚	选样
05	300*600白色瓷砖	A	就餐区、厨房	10厚	选样
06	300*600浅米黄瓷砖	A	茶水间、卫生间、洗衣晾晒间	10厚	选样
07	600*600mm防静电地板	A	在线控制及监控室		无边全钢陶瓷瓷砖面
涂料、油漆					
01	白色无机矿物涂料	A	门厅、办公室、会议室等大部分空间		
02	白色防水无机矿物涂料	A	卫生间、茶水间、洗衣晾晒间		
金属					
01	600*600铝扣板	A	厨房	1.5厚	
02	50*80U型白色铝方通	A	就餐区	1.5厚	
03	拉丝不锈钢	A	踢脚线	1.2厚	304、抗指纹印
04	20*10 U型不锈钢线条	A	门厅、接待室	1.2厚	
装饰成品板					
01	木纹洁菌板	B1	会议室、学习室等	4.0厚	1、酚醛树脂板； 2、洁菌率大于99%； 3、耐光色牢度大于4级； 4、霉菌生长面积0%
02	浅米黄矿纤维吸音墙板	A	接待室	40厚	1、吸音指数：NRC≥0.95； 2、满足“高耐冲击性”要求；
03	抗倍特板	B1	卫生间隔断	15厚	

材料编号 NO.	材料名称 DESCRIPTION	防火等级 FIRE RATING	位置 POSITION	材料规格 CATEJORY	备注 REMARK
木地板					
01	实木地板	B1	学习室	18厚	
玻璃					
01	车边银镜	A	卫生间	6mm厚	

专业 建筑 结构 给排水 暖通 电气 智能 园林 签字

专业 建筑 结构 给排水 暖通 电气 智能 园林 签字

重庆市建设工程勘察设计图说专用章
单位名称：重庆市市政设计研究院有限公司
业务类别（建筑工程、轨道交通工程除外）行业甲级
（建筑行业（建筑工程）甲级、公路行业（公路）专业乙级
城镇燃气工程设计专项甲级；工程勘察综合类甲级
资质证书编号：A150002934
B150002934
有效期至：2025年6月27日
重庆市住房和城乡建设委员会监制

重庆市市政设计研究院有限公司 ChongQing Municipal Designing Research Institute P.R.China 地址：重庆市江北区红旗河沟洋河一村69号 ADD: No.69 Yanghe First Community, Hongqihegou, Jiangbei District, ChongQing P.R.China	项目负责人 Project Person in Charge	靳俊伟		设计 Design	孙锋		审核 Examiner	刘红伟		工程名称 Project	五通桥区工业污水处理二厂及配套管网工程	设计阶段 Design Stage	初设	版本号 Version No.	A 版	工号 Project No.	2022-01Y13
	专业负责人 Specialized Person in Charge	杨文龙		校核 Check	杨文龙		审定 Approved	刘红伟		图名 Drawing Name	综合材料表	工程子项 Sub Project	建筑	图号 Drawing no.	C-A-02	日期 Date	2022.10

室内装修措施表

名称编号	做法	燃烧性能等级	备注
内墙面			
内墙1 石材墙面	1、砖基层或混凝土基层处理（若为加气混凝土砌块墙，用专用界面剂基层处理,满钉钢丝网）； 2、10厚1：3水泥砂浆分层压实抹平； 3、7厚1:2水泥砂浆粘贴层； 4、粘贴石材，石材背面玻纤网涂环氧树脂粘做石材封闭处理；然后用专用强力胶点粘石材； 5、色浆擦缝； 6、表面擦净，抛光，耐候胶勾缝。	A	门厅、等候区、展览区
内墙2 面砖墙面 （有水房间）	1、页岩砖或钢筋混凝土基层处理 2、界面剂一道甩毛 3、20厚1：3水泥砂浆分层压实抹平 4、2厚JS-Ⅱ型防水涂膜防水（高度做到吊顶以上100） 5、12厚瓷砖粘接剂，揉挤压实 6、10厚墙面砖，专用勾缝剂勾缝	A	厨房、卫生间、茶水间、洗衣晾晒间等有水房间
内墙3 面砖墙面	1、页岩砖或钢筋混凝土基层处理 2、界面剂一道甩毛 3、20厚1：3水泥砂浆分层压实抹平 4、12厚瓷砖粘接剂，揉挤压实 5、10厚墙面砖，专用勾缝剂勾缝	A	就餐区
内墙4 无机涂料墙面	1、页岩砖或钢筋混凝土基层处理 2、界面剂一道 3、12厚1:3水泥抹灰砂浆打底扫毛或划出纹道 4、2厚面层耐水腻子分两遍刮平 5、喷无机涂料（乳胶漆）一底两面	A	楼梯间、走廊、办公室、会议室、宿舍、化验室、储藏区等
内墙5 洁菌板墙面	1、页岩砖或钢筋混凝土基层处理 2、界面剂一道甩毛 3、20厚1:3水泥砂浆分层压实抹平，2厚JS-II防水层（一道）防潮处理（有防水要求及紧贴用水房间时，按照此作法） 4、L型专用角码 5、配套竖向20X30X1.5铝合金方管，间距≤400mm 6、配套横向20X30X1.5铝合金方管，间距≤400mm 7、4厚洁菌板固定在铝合金龙骨上（双面胶，结构胶）	B1	综合会议室、厂长、副厂长办公室、学习室
内墙6 矿纤维吸音墙板	1、页岩砖或钢筋混凝土基层处理 2、界面剂一道甩毛 3、20厚1：3水泥砂浆分层压实抹平 4、2厚JS防水层（一道）防潮处理 5、竖向40X25X1.5铝合金方管，间距600mm 6、600*1200*40矿纤维吸音墙板(配套专用收边龙骨固定)	A	接待室

名称编号	做法	燃烧性能等级	备注
楼地面			
楼地面1 防滑砖地面	1、现浇钢筋混凝土楼板 2、20厚1：3水泥砂浆找平层 3、20厚1：3干硬性水泥砂浆粘结层 4、10厚地砖，勾缝剂勾缝（瓷砖规格详材料表及图纸）	A	楼梯间、走廊、会议室、办公室、就餐区等
楼地面2 防滑砖地面 （有水房间）	1、现浇钢筋混凝土楼板刷水泥浆一道 2、20厚1:3水泥砂浆找平(无回填层时兼找坡层，最薄处10) 3、1.5厚JS-Ⅱ型防水涂膜防水（高度做到吊顶以上100）； 4、20厚1：3水泥砂浆保护层 5、1:6水泥炉渣回填层（最薄处30mm厚）,找坡1%坡向地漏 6、20厚1：3水泥砂浆找平 7、1.5厚JS-Ⅱ型防水涂膜防水（高度做到吊顶以上100）； 8、30厚1：3干硬性水泥砂浆粘结层 9、10厚地砖，勾缝剂勾缝（瓷砖规格详材料表及图纸）	A	卫生间、厨房、茶水间、洗衣晾晒间等 其中4、5、6条仅有回填地面设置，无回填时取消此做法
楼地面3 石材地面	1、现浇钢筋混凝土楼板 2、水泥浆水灰比0.4~0.5结合层一道 3、20厚1：3水泥砂浆找平 4、20厚1：3干硬性水泥砂浆粘结层，上洒1~2厚干水泥并洒清水适量 6、石材面层，专业勾缝剂勾缝	A	门厅、等候区、展览区及各空间门槛石
楼地面4 抗静电地板	1、钢筋混凝土结构板 2、刷素水泥浆一道（水灰比0.4~0.5） 3、20厚1：3水泥砂浆找平层 4、面层涂刷金属面地板油漆 5、200高成品架空防静电活动地板	A	在线控制及监控室
楼地面5 木地板	1、钢筋混凝土结构板 2、水泥砂浆水灰比0.4~0.5结合层一道,内掺建筑胶 3、30厚1:3水泥砂浆找平赶光 4、3厚泡沫塑料衬垫 5、18厚实木地板（企口上下均匀刷胶，防滑）拼接粘铺	A	学习室

名称编号	做法	燃烧性能等级	备注
顶棚			
顶棚1 轻钢龙骨纸面石膏板喷耐无机涂料顶棚（有水房间：防水无机涂料）	1、钢筋混凝土板Φ8吊杆 2、刷水泥浆一道（加建筑胶适量） 3、3厚聚合物水泥抹灰砂浆 4、Φ8吊杆，双向吊点，中距900~1200，承载龙骨c50x15x1.2，中距＜1200 5、次龙骨c50x19x0.5，中距400~600 6、双层9.5耐火石膏板,自攻螺丝与龙骨固定，中距≤200,螺钉距板边长边≥10mm，短边≥15mm 7、满刷防潮涂料两道，纵横向各刷一道；（用水房间采取此措施） 8、满刮石膏5厚找平1遍；（用水房间采取此措施） 9、满刮耐水腻子两遍找平，面板接缝处贴嵌缝带，刮腻子抹平，并打磨； 10、喷涂无机涂料/无机抗菌涂料（一底两面）（用水房间采取防水涂料）	A	门厅、等候区、展览区、走廊、办公室、会议室、宿舍、化验室、储藏区、卫生间等
顶棚2 无机涂料顶棚	1、钢筋混凝土板 2、刷素水泥浆一道甩毛（加建筑胶适量） 3、3厚底基防裂腻子分遍找平 4、2厚面层耐水腻子分两遍刮平 5、喷无机涂料一底两面	A	楼梯间
顶棚3 轻钢龙骨铝合金扣板顶棚	1、原有钢筋混凝土板底板 2、3厚聚合物水泥抹灰砂浆 3、Φ8钢筋吊杆，双向吊点，中距900~1200mm 4、承载龙骨c50x20x1.2，中距＜1200 5、次龙骨（专用），中距300~600 6、1.5厚铝合金方板	A	厨房
顶棚4 铝方通	1、钢筋混凝土板 2、刷素水泥浆一道甩毛（加建筑胶适量） 3、2厚面层耐水腻子分两遍刮平 4、喷黑色或灰色无机矿物涂料一底两面（颜色详天花布置图） 5、Φ8镀锌吊杆，双向吊点，中距900~1200mm 6、铝合金龙骨配套龙骨卡式防风龙骨38×25×4 7、铝方通（颜色、大小规格、间距详材料表）		就餐区
踢脚			
踢脚1 不锈钢踢脚	1、建筑墙体基层处理 2、界面剂一道 3、10厚1:3水泥砂浆压实抹平 4、放线固定金属卡件@300 5、1.2厚拉丝不锈钢与卡件 6、板缝处理	A	会议室、接待室、学习室等
踢脚3 地砖踢脚	1、页岩砖或钢筋混凝土基层处理 2、10厚1:2水泥砂浆粘结层（内掺建筑胶） 3、10厚地砖踢脚，专用勾缝剂勾缝	A	走廊、楼梯间、办公室等

重庆市建设工程勘察设计图说专用章
单位名称：重庆市市政设计研究院有限公司
业务范围（燃气工程、轨道交通工程除外）行业甲级；建筑行业（建筑工程）甲级；公路行业（公路）专业乙级；风景园林工程设计专项甲级；工程勘察综合类甲级
资质证书编号：A150005733；有效期至：2025年04月30日
重庆市住房和城乡建设委员会监制

专业	建筑	结构	给排水	暖通	电气	总图	景观
签字							

重庆市市政设计研究院有限公司 ChongQing Municipal Designing Research Institute P.R.China
地址：重庆市江北区红旗河沟祥河一村69号 ADD: No.69 Yanghe First Community, Hongqihegou, Jiangbei District, ChongQing P.R.China

项目负责人 Project Person in Charge	新俊伟	设计 Design	孙锋	审核 Examiner	刘红伟	工程名称 Project	五通桥区工业污水处理二厂及配套管网工程	设计阶段 Design Stage	初设	版本号 Version No.	A 版	工号 Project No.	2022-01Y13
专业负责人 Specialized Person in Charge	杨文龙	校核 Check	杨文龙	审定 Approved	刘红伟	图名 Drawing Name	装修措施表	工程子项 Sub Project	建筑	图号 Drawing No.	C-A-03	日期 Date	2022.10

房间做法表


序号	楼层	名称	墙面	地面	顶面	踢脚线	备注
01	一层	门厅、等候区、展览区	白色石材	浅灰色石材	石膏板造型吊顶刷白色无机涂料、局部不锈钢条、LED灯带	/	/
02		接待室	矿纤维吸音墙板、局部不锈钢条	地毯	石膏板造型吊顶刷白色无机涂料、局部不锈钢条、LED灯带	不锈钢	/
03		储藏间	白色无机涂料	浅灰色防滑地砖	石膏板吊顶刷白色无机涂料	同地面材质	/
04		在线控制及监控室	白色无机涂料	防静电架空地板	石膏板吊顶刷白色无机涂料	不锈钢	/
05		茶水间、卫生间	浅米黄墙砖	浅灰色防滑地砖	石膏板吊顶刷白色防水无机涂料、LED灯带	/	/
06		楼梯间	白色无机涂料	浅米黄防滑地砖	白色无机涂料	同地面材质	/
07	二层	走廊	白色无机涂料	浅灰色防滑地砖	石膏板吊顶刷白色无机涂料、LED灯带	同地面材质	/
08		综合会议室	仿木纹洁菌板（背景墙及包柱）、白色无机涂料	浅灰色防滑地砖	石膏板造型吊顶刷白色无机涂料、LED灯带	不锈钢	/
09		厂长、副厂长办公室	仿木纹洁菌板（包柱）、白色无机涂料	浅灰色防滑地砖	石膏板造型吊顶刷白色无机涂料、LED灯带	不锈钢	/
10		办公室	白色无机涂料	浅灰色防滑地砖	石膏板造型吊顶刷白色无机涂料	同地面材质	/
11		茶水间、卫生间	浅米黄墙砖	浅灰色防滑地砖	石膏板吊顶刷白色防水无机涂料、LED灯带	/	/
12		楼梯间	白色无机涂料	浅米黄防滑地砖	白色无机涂料	同地面材质	/
13	三层	走廊	白色无机涂料	浅灰色防滑地砖	石膏板吊顶刷白色无机涂料、LED灯带	同地面材质	/
14		综合会议室	仿木纹洁菌板（背景墙及包柱）、白色无机涂料	浅灰色防滑地砖	石膏板造型吊顶刷白色无机涂料、LED灯带	不锈钢	/
15		多功能设备室	白色无机涂料	浅灰色防滑地砖	石膏板吊顶刷白色无机涂料	同地面材质	/
16		化验室	白色无机涂料	浅灰色防滑地砖	石膏板吊顶刷白色无机涂料	同地面材质	/
17		储藏间	白色无机涂料	浅灰色防滑地砖	石膏板吊顶刷白色无机涂料	同地面材质	/
18		卫生间	浅米黄墙砖	浅灰色防滑地砖	石膏板吊顶刷白色防水无机涂料、LED灯带	/	/
19		楼梯间	白色无机涂料	浅米黄防滑地砖	白色无机涂料	同地面材质	/
20	四层	走廊	白色无机涂料	浅灰色防滑地砖	石膏板吊顶刷白色无机涂料、LED灯带	同地面材质	/
21		宿舍	白色无机涂料	浅米黄防滑地砖	石膏板吊顶刷白色无机涂料	同地面材质	/
22		学习室	仿木纹洁菌板（包柱）、白色无机涂料	实木地板	石膏板吊顶刷白色无机涂料、LED灯带	不锈钢	/
23		储藏间	白色无机涂料	浅灰色防滑地砖	石膏板吊顶刷白色无机涂料	同地面材质	/
24		就餐区	白色瓷砖	暖灰色防滑地砖	白色铝方通造型吊顶	/	/
25		厨房	白色瓷砖	浅灰色缸砖	白色铝扣板吊顶	/	/
26		卫生间	浅米黄墙砖	浅灰色防滑地砖	石膏板吊顶刷白色防水无机涂料、LED灯带	/	/
27		洗衣、晾晒间	浅米黄墙砖	浅灰色防滑地砖	石膏板吊顶刷白色防水无机涂料	/	/
28		楼梯间	白色无机涂料	浅米黄防滑地砖	白色无机涂料	同地面材质	/

重庆市建设工程勘察设计图说专用章
单位名称：重庆市市政设计研究院有限公司
业务（燃气工程、轨道交通工程除外）行业申报类别：设计行业（建筑工程）甲级；公路行业（公理）专业乙级；风景园林工程设计专项甲级；工程勘察综合类甲级
资质证书编号：A1500029234；B1500029234 有效期至：2025年04月07日
重庆市住房和城乡建设委员会监制


专业	建筑	结构	给排水	暖通	电气	总图	道路	桥梁	隧道	轨道	景观
签字											


重庆市市政设计研究院有限公司
ChongQing Municipal Designing Research Institute P.R.China
地址：重庆市江北区红旗河沟祥河一村69号
ADD: No.69 Yanghe First Community, HongQiHegou, Jiangbei District, ChongQing P.R.China

项目负责人 Project Person in Charge	靳俊伟	设计 Design	孙锋	审核 Examiner	刘红伟	工程名称 Project	五通桥区工业污水处理二厂及配套管网工程	设计阶段 Design Stage	初设	版本号 Version No.	A 版	工号 Project No.	2022-01Y13
专业负责人 Specialized Person in Charge	杨文龙	校核 Check	杨文龙	审定 Approval	刘红伟	图名 Drawing Name	房间做法表	工程子项 Sub Project	建筑	图号 Drawing No.	C-A-04	日期 Date	2022.10

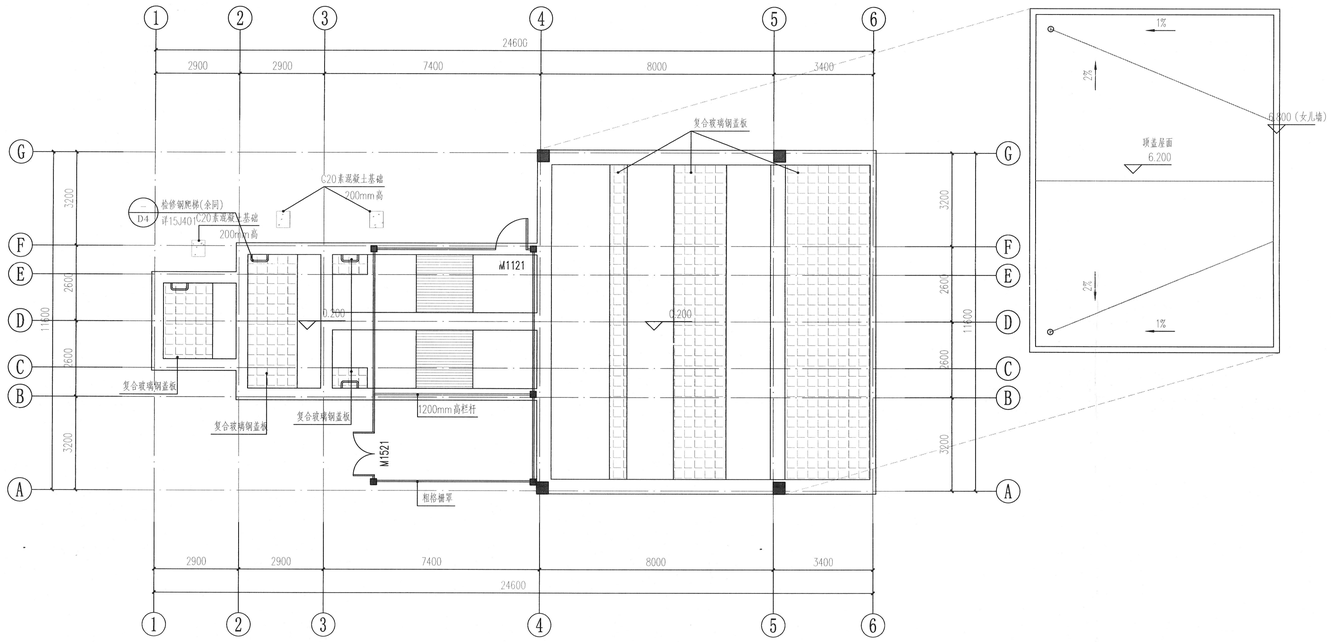


粗格栅及提升泵房 顶层平面图 1:100

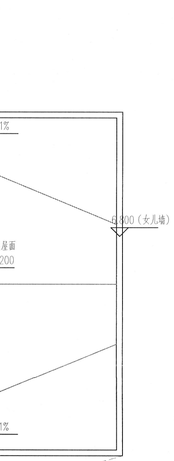

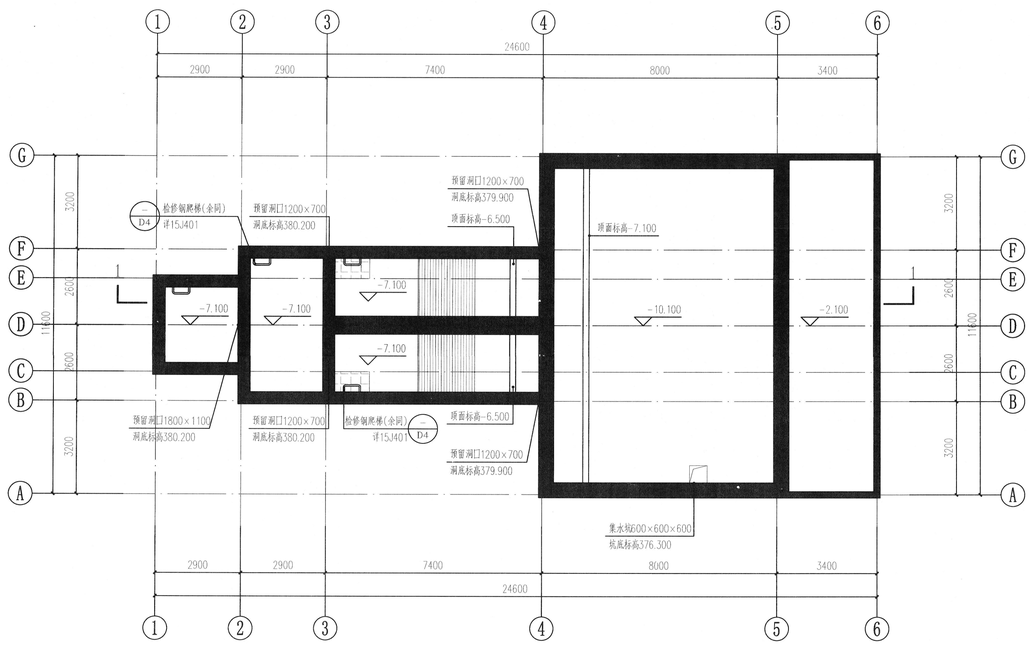

粗格栅及提升泵房 -0.200标高处平面图 1:100

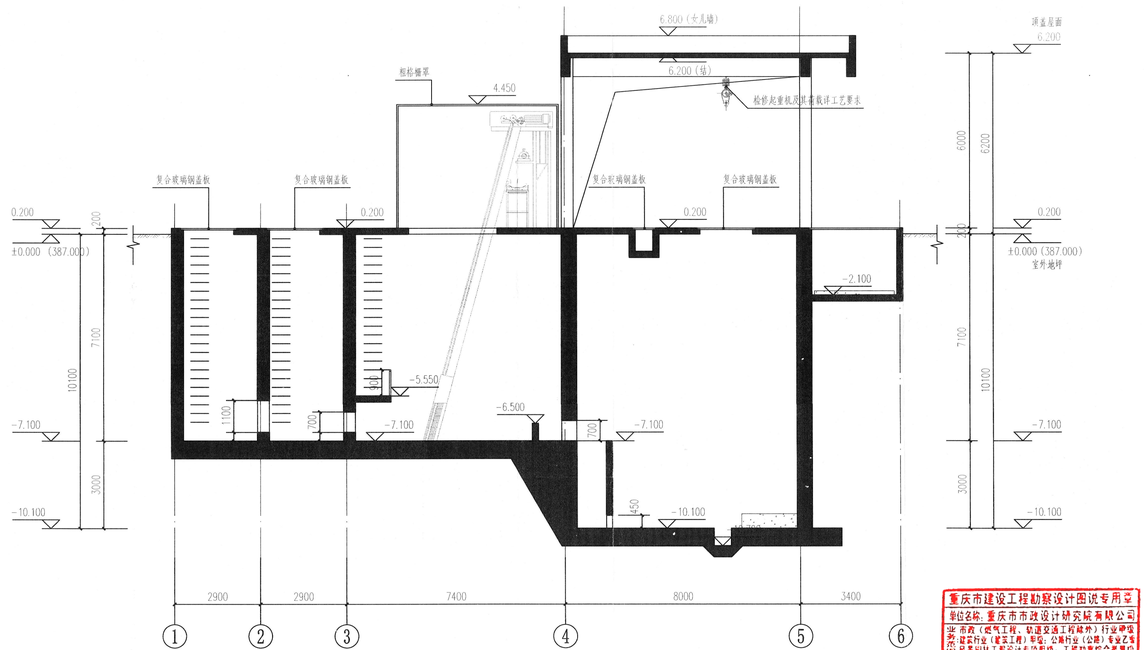


粗格栅及提升泵房 1-1剖面图 1:100


重庆市建设工程勘察设计图说专用章
单位名称：重庆市市政设计研究院有限公司
业务（燃气工程、轨道交通工程除外）行业甲级
建筑行业（建筑工程）甲级；公路行业（公路）专业乙级
风景园林工程设计专项甲级；工程勘察综合类甲级
资质证书编号：A150002734
有效期至：2025年04月27日
重庆市住房和城乡建设委员会印制


重庆市市政设计研究院有限公司 ChongQing Municipal Designing Research Institute P.R.China	项目负责人 Project Person in Charge	靳俊伟	设计 Design	孙锋	审核 Examiner	刘红伟	工程名称 Project	五通桥区工业污水处理二厂及配套管网工程	设计阶段 Design Stage	初设	版本号 Version No.	A版	工号 Project No.	2022-01Y13
地址：重庆市江北区红旗河沟祥河一村69号 ADD: No.69 Yanghe First Community, HongQiHegou, Jiangbei District, ChongQing P.R.China	专业负责人 Specialized Person in Charge	杨文龙	校核 Check	杨文龙	审定 Approver	刘红伟	图名 Drawing Name	粗格栅及提升泵房	工程子项 Sub Project	建筑	图号 Drawing No.	C-A-05	日期 Date	2022.10

专业	姓名	签字	日期
给排水	靳俊伟		
电气	何思源		
建筑	孙锋		
结构	张鹏		
暖通	张鹏		
总图	张鹏		
概预算	张鹏		
技经	张鹏		
总工	张鹏		
院长	张鹏		

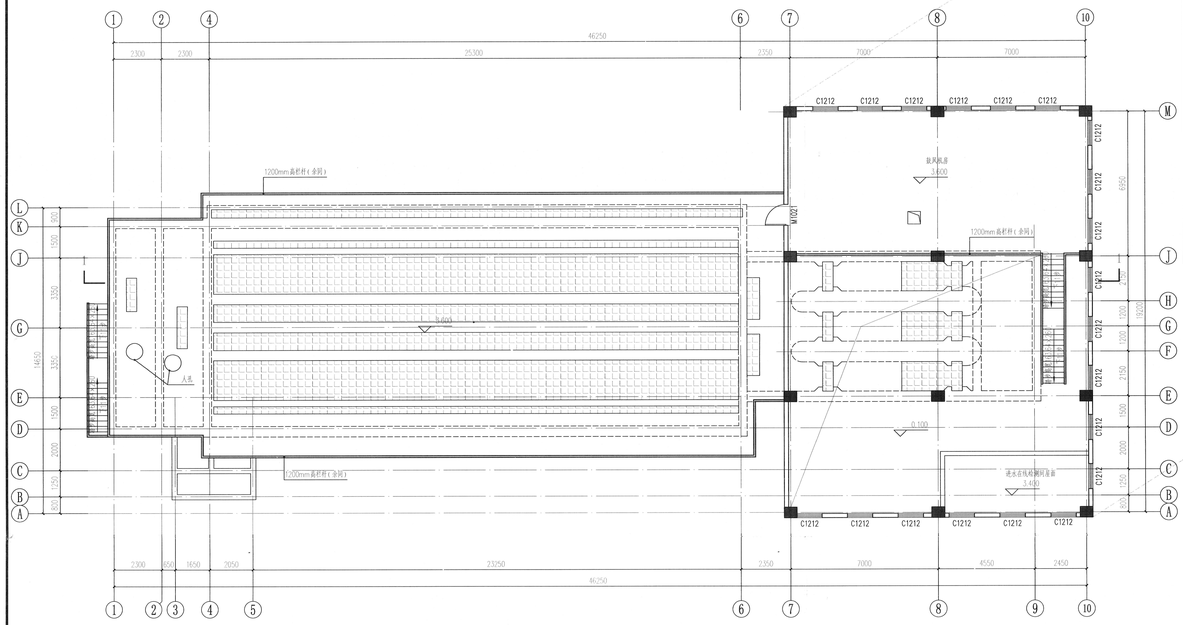


细格栅及曝气沉砂池 顶层平面图 1:100

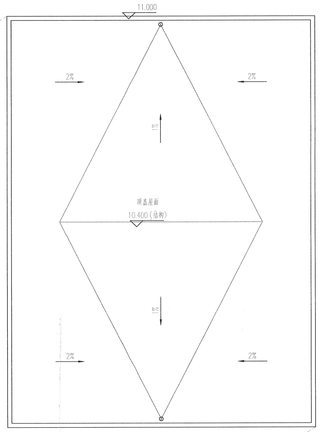

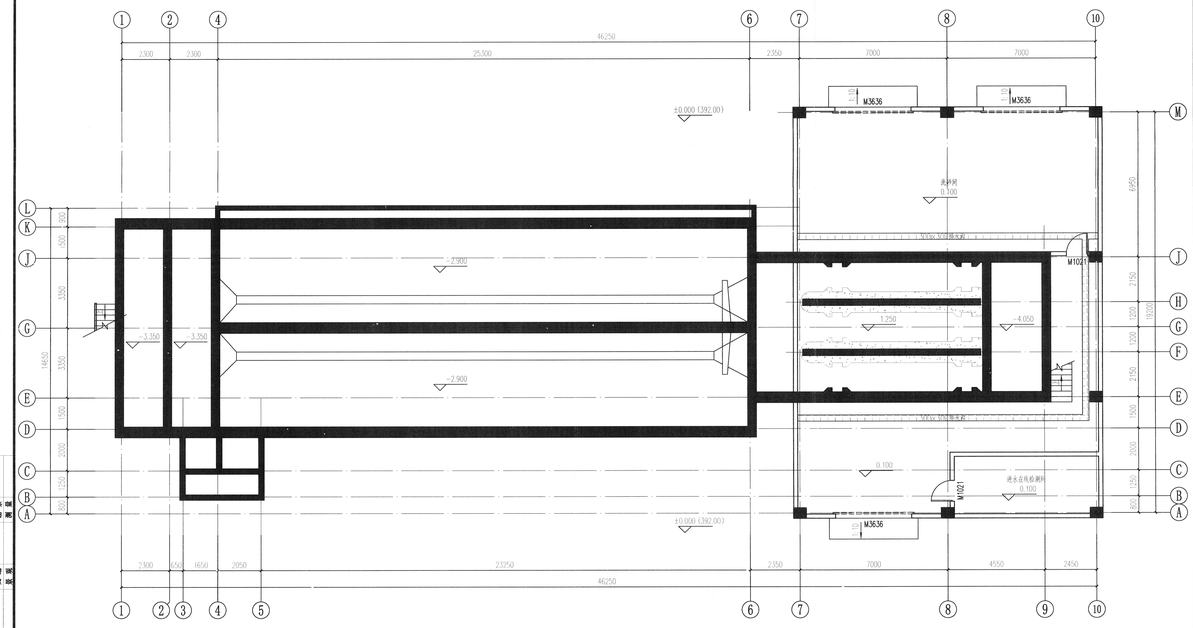


细格栅及曝气沉砂池 底层平面图 1:100

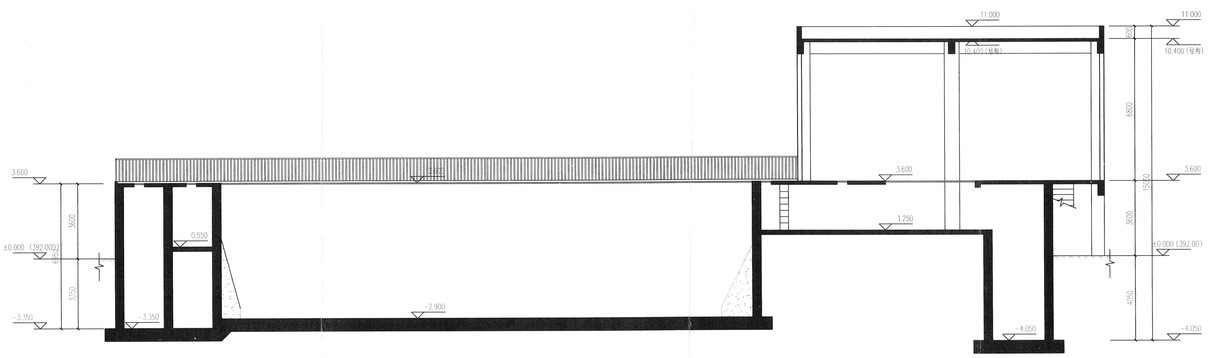

细格栅及曝气沉砂池 1-1剖面图 1:100


重庆市建设工程勘察设计图说专用章
单位名称：重庆市市政设计研究院有限公司
证书号：（燃气工程、轨道交通工程除外）行业甲级
（建设行业（建筑工程）甲级；工程行业（公路）专业乙级
以及市政工程设计专业甲级，工程总承包企业单位
本项证书编号：A122009757(1-6)号有效期：2020年07月17日
重庆市住房和城乡建设委员会制


| | | |

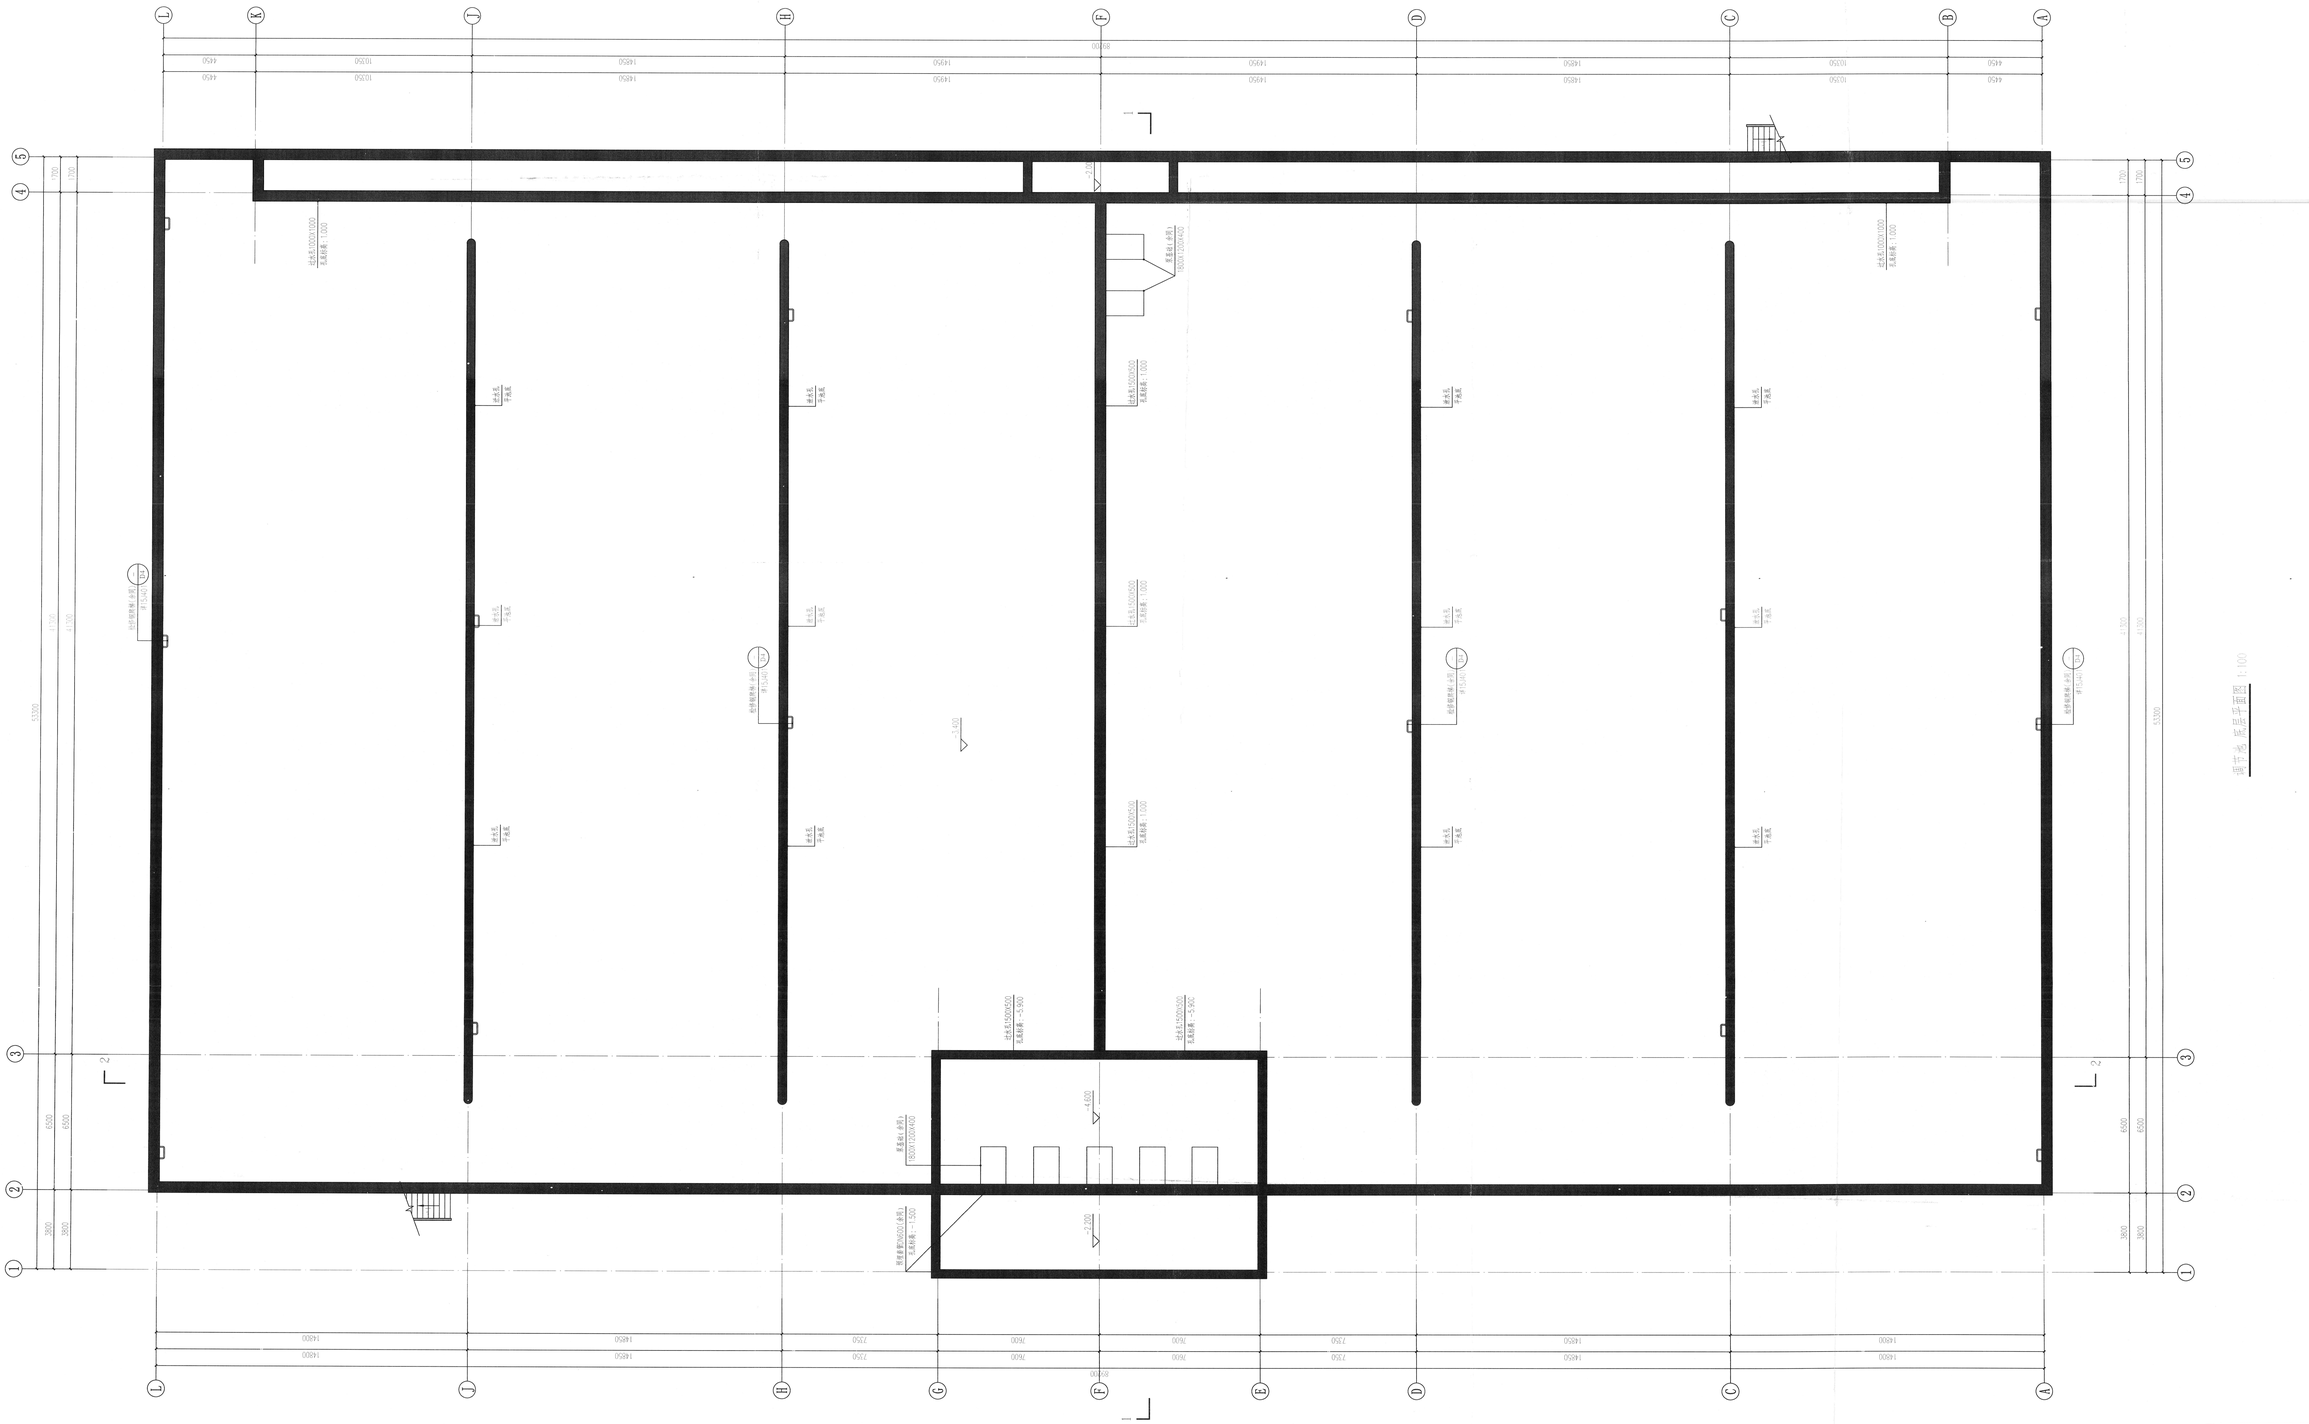


重庆市建设工程勘察设计图说专用章
单位名称：重庆市市政设计研究院有限公司
审查意见：经气压试验检查，该管道施工质量符合设计要求。
备注：
(1)本图仅适用于本项目，工程总承包企业单位
(2)其他施工及设计专项等级，工程总承包企业单位
证书编号：A150005721
有效期至：2018年4月17日
重庆市住房和城乡建设委员会印制

重庆市市政设计研究院有限公司 ChongQing Municipal Design Research Institute P.R.China	项目负责人 Project Manager	靳俊伟	设计 Design	孙锋	审核 Examined	刘红伟	工程名称 Project	五道桥区工业污水处理二厂及配套管网工程	设计阶段 Design Stage	初设	版本号 Version No.	A 版	工号 Project No.	2022-01133
地址：重庆市江北区红旗河沟正一村69号 ADD: No.69 Hongqi River Community, Hongqi Village, Jiangbei District, Chongqing, P.R.China	专业负责人 Assistant Person in Charge	杨文龙	校核 Check	杨文龙	审定 Approved	刘红伟	图名 Drawing Name	调节池（兼事故池）-底层平面图	工程子项 Sub Project	建筑	图号 Drawing No.	C-A-07	日期 Date	2022.10

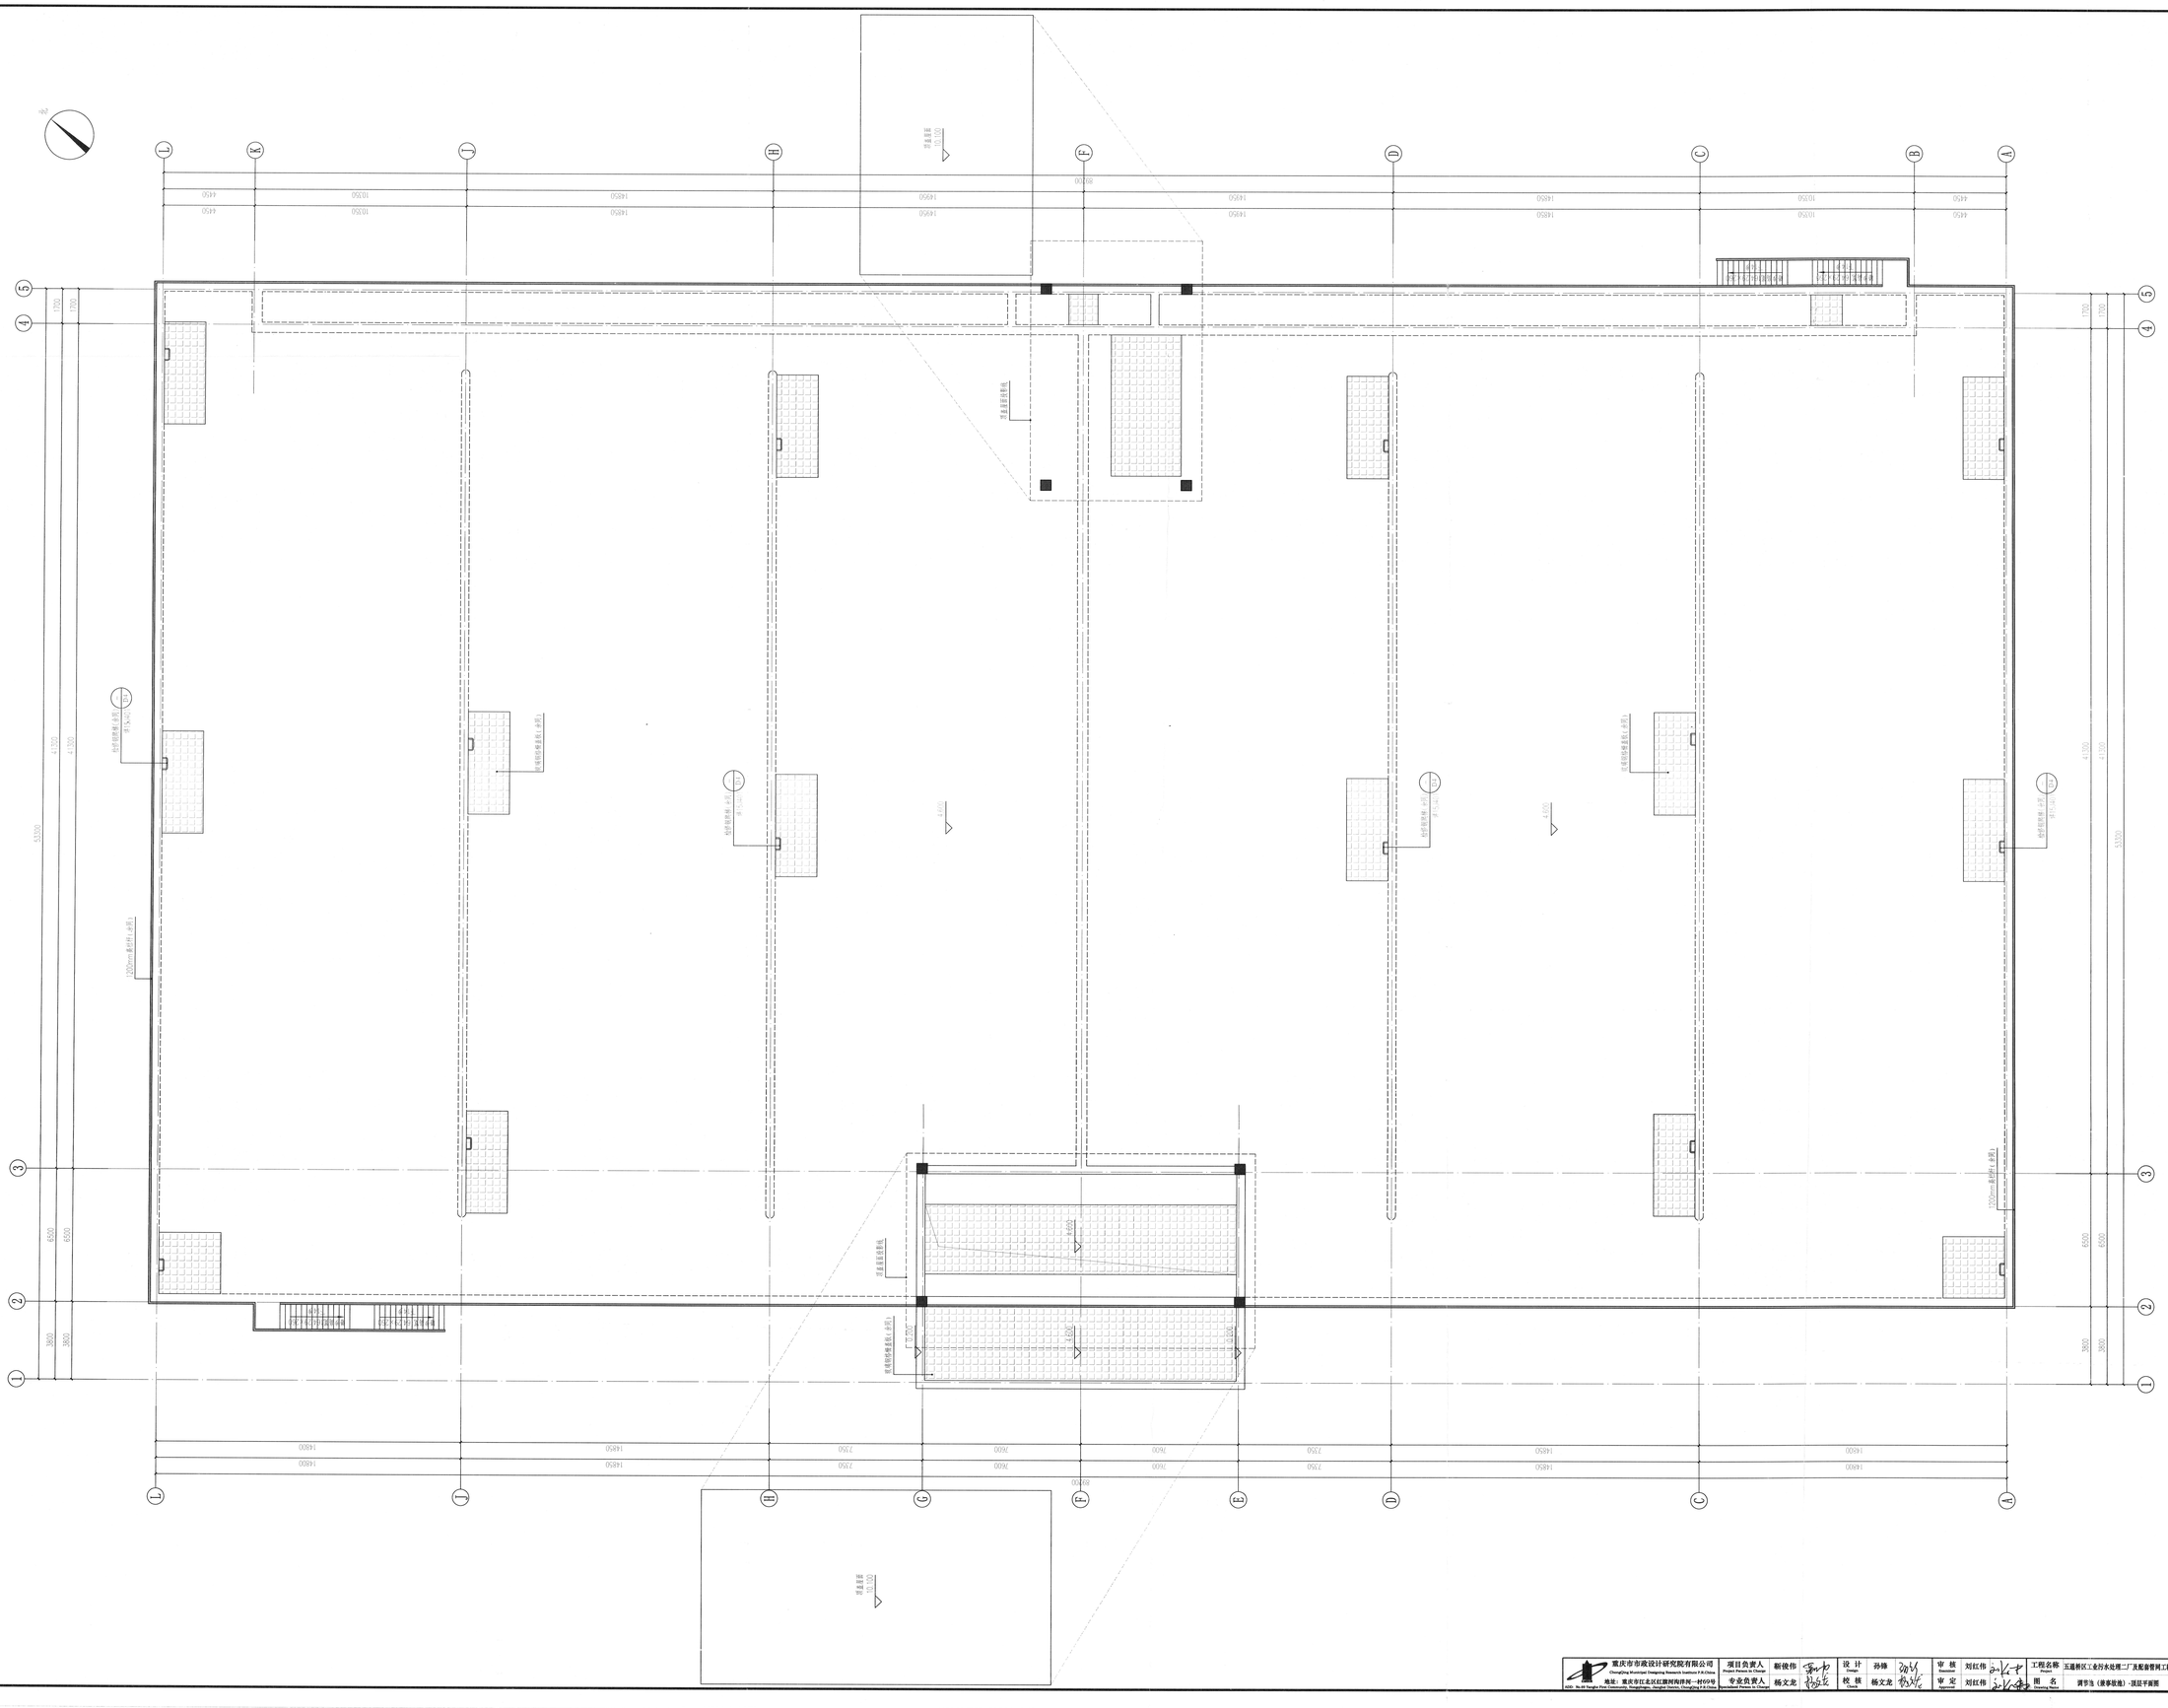
北
1
2
3
4
5
6
7
8
9
10
11
12
13
14
15
16
17
18
19
20
21
22
23
24
25
26
27
28
29
30
31
32
33
34
35
36
37
38
39
40

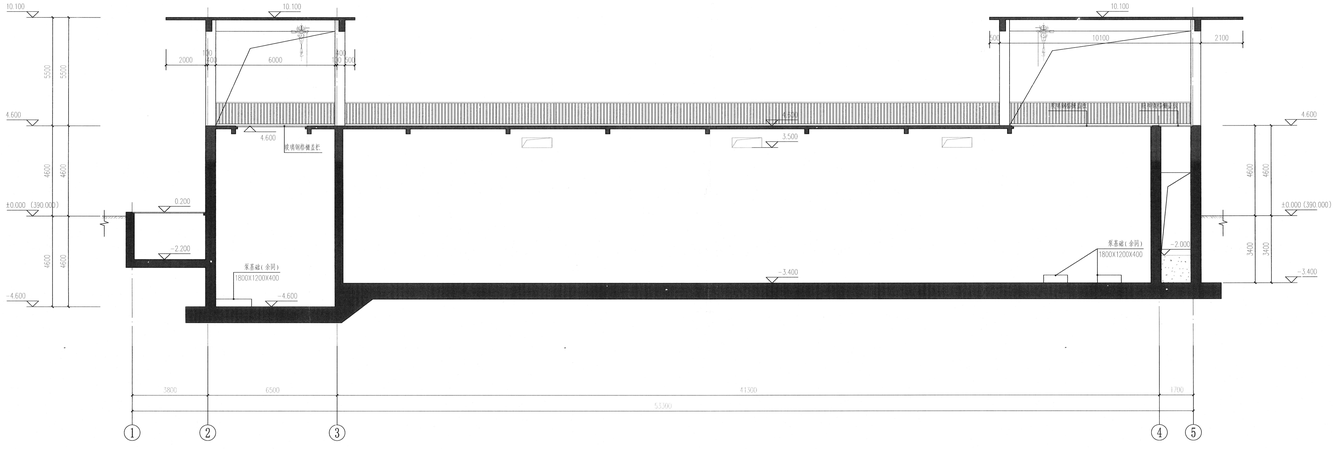


调节池 1-1 剖面图 1:100

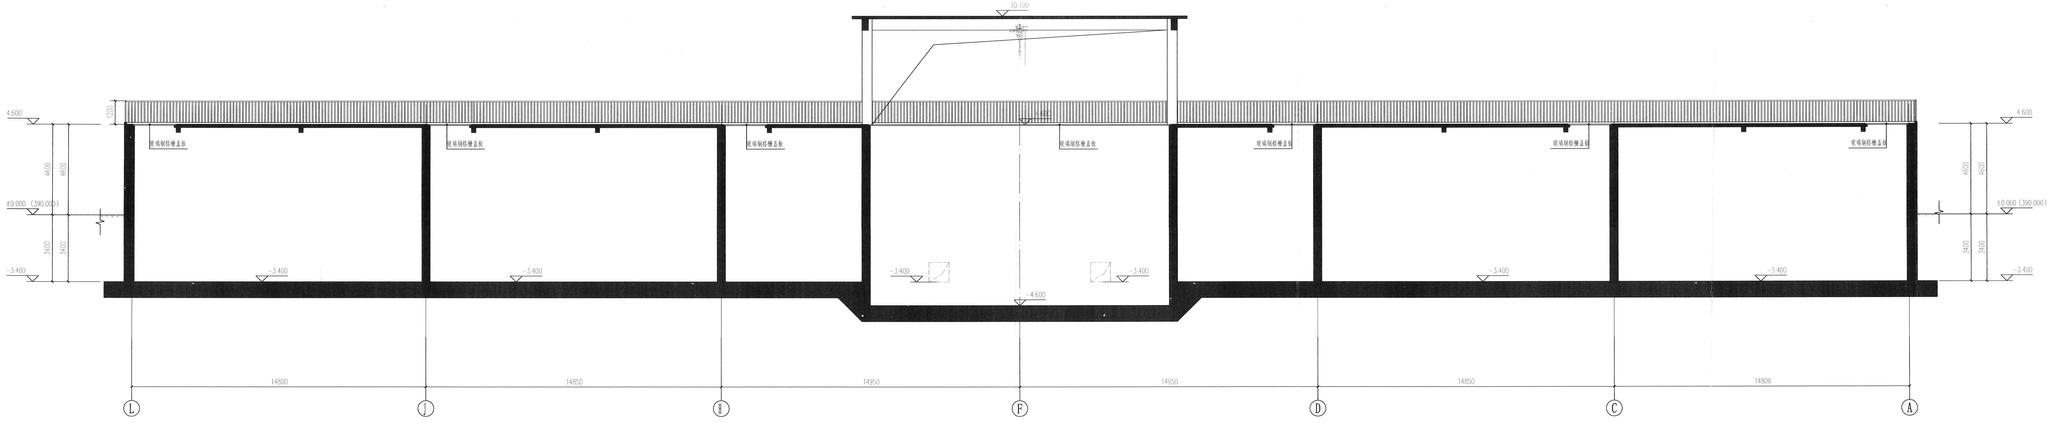

调节池 2-2 剖面图 1:100


重庆市建设工程勘察设计图纸专用章
单位名称：重庆市市政设计研究院有限公司
审查内（或气）容：勘察设备（材料）符合强制性标准（重复工程）和（或）合理性（口语）专业技术的其他工程设计文件等。（其他事项需要审查）
资质证书编号：A150002973[4]
证书编号：3201000[4]
重庆市住房和城乡建设委员会 印制


重庆市市政设计研究院有限公司 Chongqing Municipal Designing Research Institute Co.,Ltd.	项目负责人 Project Person in Charge	靳俊伟	设计 Design	孙锋	审核 Examined	刘红伟	工程名称 Project	五通桥区工业污水处理二厂及配套管网工程	设计阶段 Design Stage	初设	版本号 Version No.	A 版	工号 Item No.	2022-01113
地址：重庆市江北区红旗河沟四村一村59号 Add: No.59 Yanglin First Village, Hongqihegou, Jiangbei District, Chongqing, P.R.China	专业负责人 Person in Charge of Profession	杨文龙	校核 Check	杨文龙	审定 Approved	刘红伟	图名 Drawing No.	调节池（盖板段）-剖面图	工程子项 Sub-Project	建筑	图号 Drawing No.	C-A-09	日期 Date	2022.10

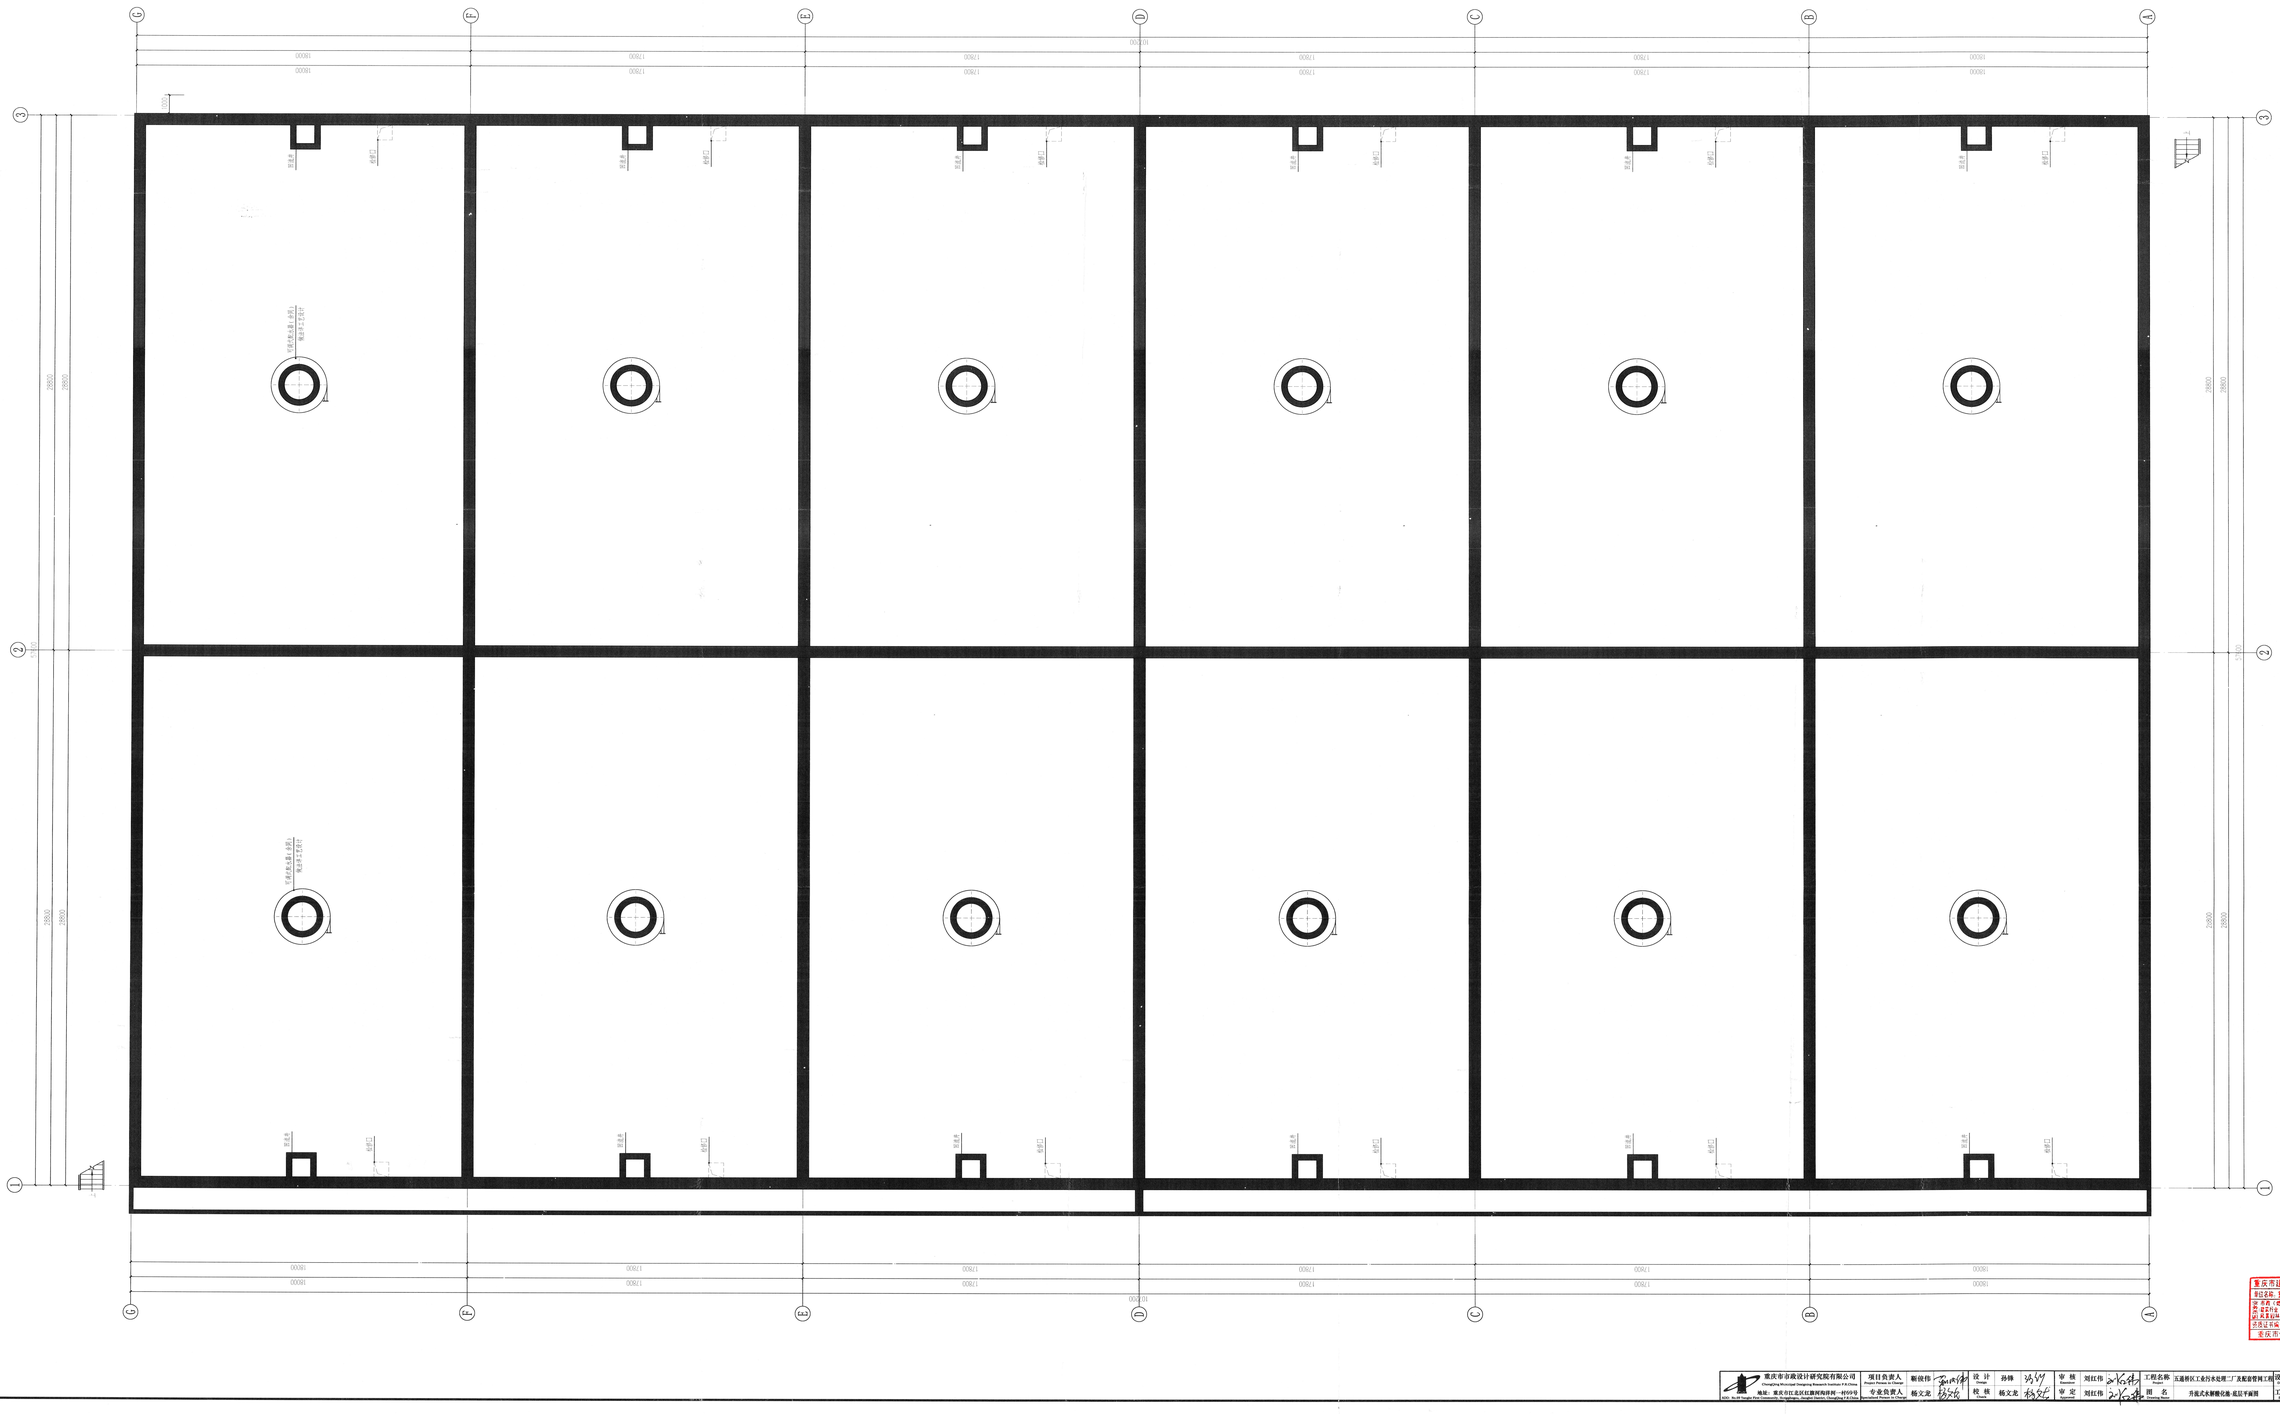


重庆市建设工程勘察设计图说专用章
单位名称：重庆市市政设计研究院有限公司
本章仅用于《现代工程 节能报告》行业专用
自2021年1月1日起至2022年12月31日止有效
此章适用于工程名称为：江津区污水处理二厂及配套管网工程
的勘察设计工程项目专用
单位证书编号：A150000221[代号重]-202101447[7]
重庆市住房和城乡建设委员会印制

重庆市市政设计研究院有限公司 Chongqing Municipal Designing Research Institute Co.,Ltd. 地址：重庆市江北区红旗河沟祥河一村69号 Add：No.69 Xiangyi Village, Hongqihegou, Jiangbei District, Chongqing, P.R.China	项目负责人 Project Director in Charge	靳俊伟	设计 Design	孙锋	审核 Examined	刘红伟	工程名称 Project	江津排区工业污水处理二厂及配套管网工程	设计阶段 Design Stage	初设	版本号 Version No.	A 版	工号 Project No.	2022-01[13]
	专业负责人 Specialist Director in Charge	杨文龙	校核 Check	杨文龙	审定 Approved	刘红伟	图名 Drawing Name	升流式水解酸化池-底层平面图	工程子项 Sub-Project	建筑	图号 Drawing No.	C-A-10	日期 Date	2022.10

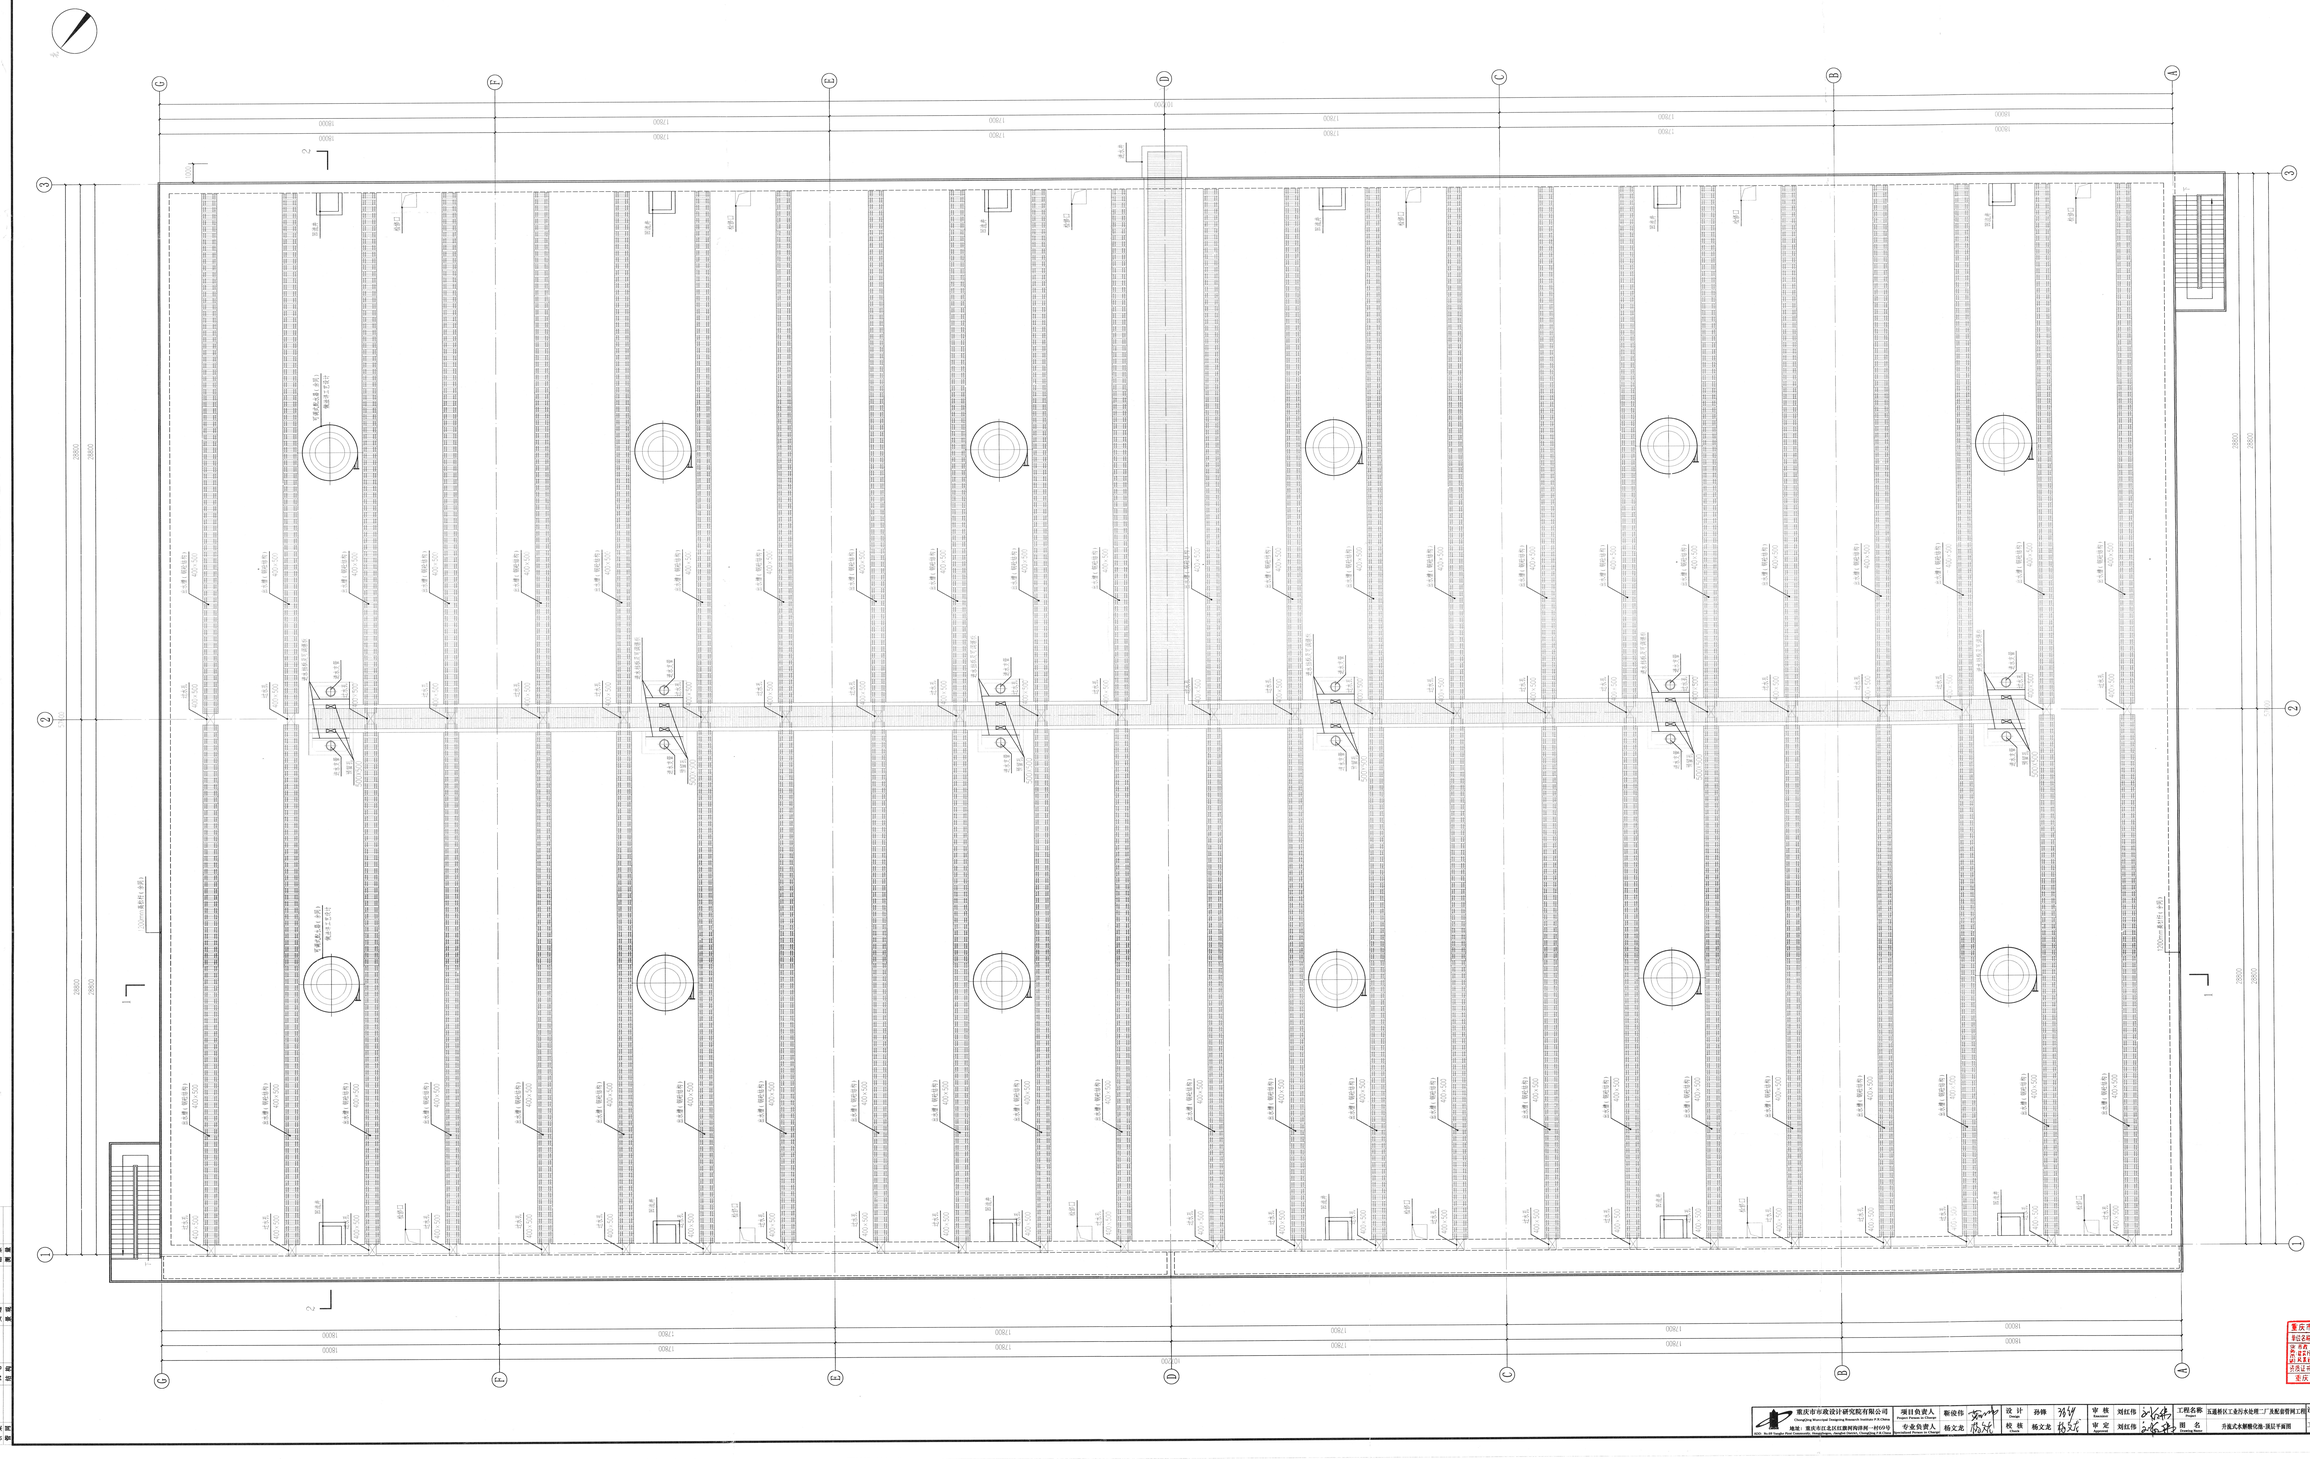
1
2
A
B
C
D
E
F
18000
17900
29850
集水井
截水沟
1200mm高栏杆（水箱上）
1200mm高栏杆（水箱下）
水池顶：顶标高+4.800
水池底：底标高+0.400
水池壁：钢筋混凝土 400×500
水池底：钢筋混凝土 400×500
水池顶：钢筋混凝土 400×500
水池底标高 -0.100
水池顶标高 +4.800
水池底标高 +0.400
水池顶标高 +4.800

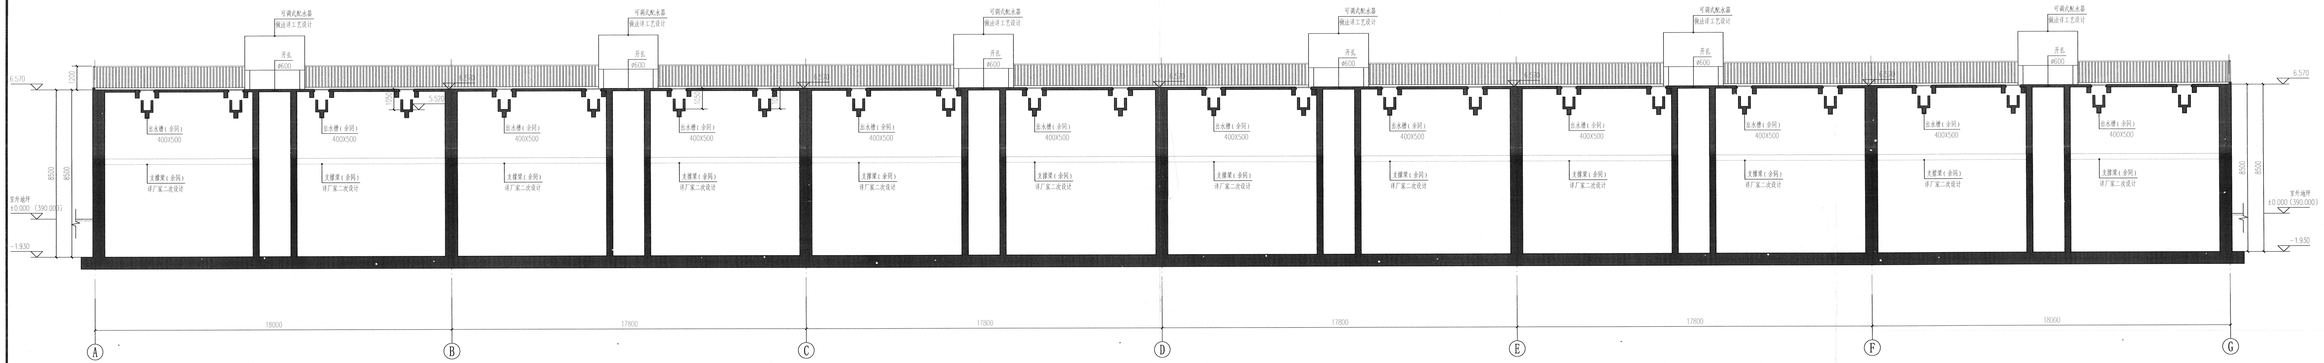

水解酸化池 1—1剖面图 1:100

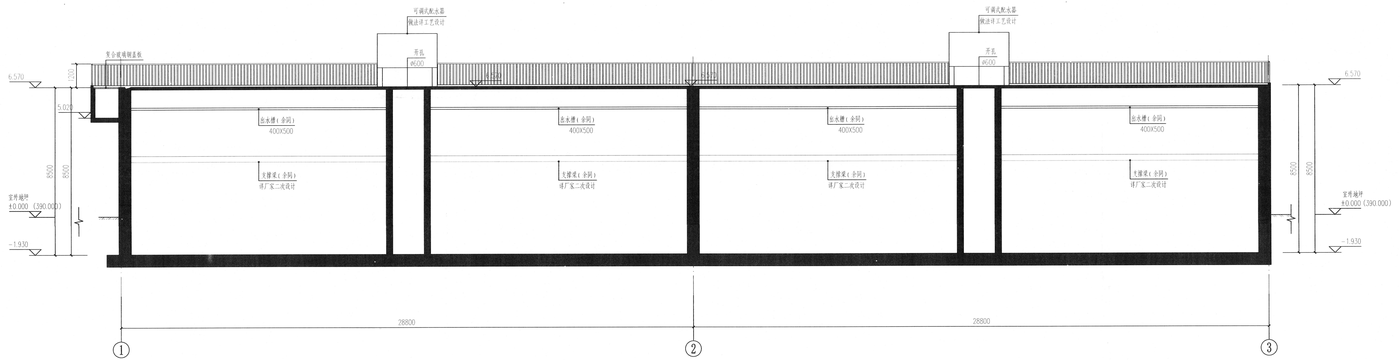

水解酸化池 2—2剖面图 1:100

重庆市建设工程勘察设计图说专用章
制证名称：重庆市市政设计研究院有限公司
证书编号：A250000000
有效期：2021年04月07日
重庆市住房和城乡建设委员会监制

| | | |

此为试读，需要完整PDF请访问：www.ertongbook.com

五层宾馆建筑平面图 1:200

设计	孙帅	校对	刘红伟	审核	王强	工程名称	工程名称	设计阶段	施工图
校对	杨文龙	审核	刘红伟	审定	王强	图名	五层宾馆建筑及外装修施工图装修平面图-底层平面图	图纸	建施
项目负责人	杨文龙	专业负责人	杨文龙	制图	孙帅	图号	建施-01	比例	1:200
制图	孙帅	设计负责人	杨文龙	项目编号	2022-01	日期	2022.10		

今	图	纸	张
今	图	纸	张
今	图	纸	张
今	图	纸	张


五段类厂桶堆生产车间 中层平面图 1:200

设 计	孙帅	校 对	杨文龙	审 定	刘红伟	项目负责人	杨佳伟	专业负责人	杨文龙	建设单位	工程名称	五段类锂离区土石方余水处理厂_废脱硫锂离子电池综合回收处理项目	设计阶段	施工图
Design	Checked	Check	Approved	Project Manager	Professional Manager									

图 别	建施	图 号	建施-14	版 次	A	工 号	2022-0113
Drawing No.		Version				Project No.	

图纸目录	工程卡片	工程手册	日 期	2022.10
Drawing Catalogue	Project Card	Project Manual	Date	


重庆市建设工程勘察设计质量终身责任承诺书
勘察院、设计院名称：重庆市设计院有限责任公司
法定代表人（或其委托代理人）：（签字）
注册执业证书编号：川1550525××××
本项目终身责任承诺人：（签字）
重庆市住房和城乡建设委员会制

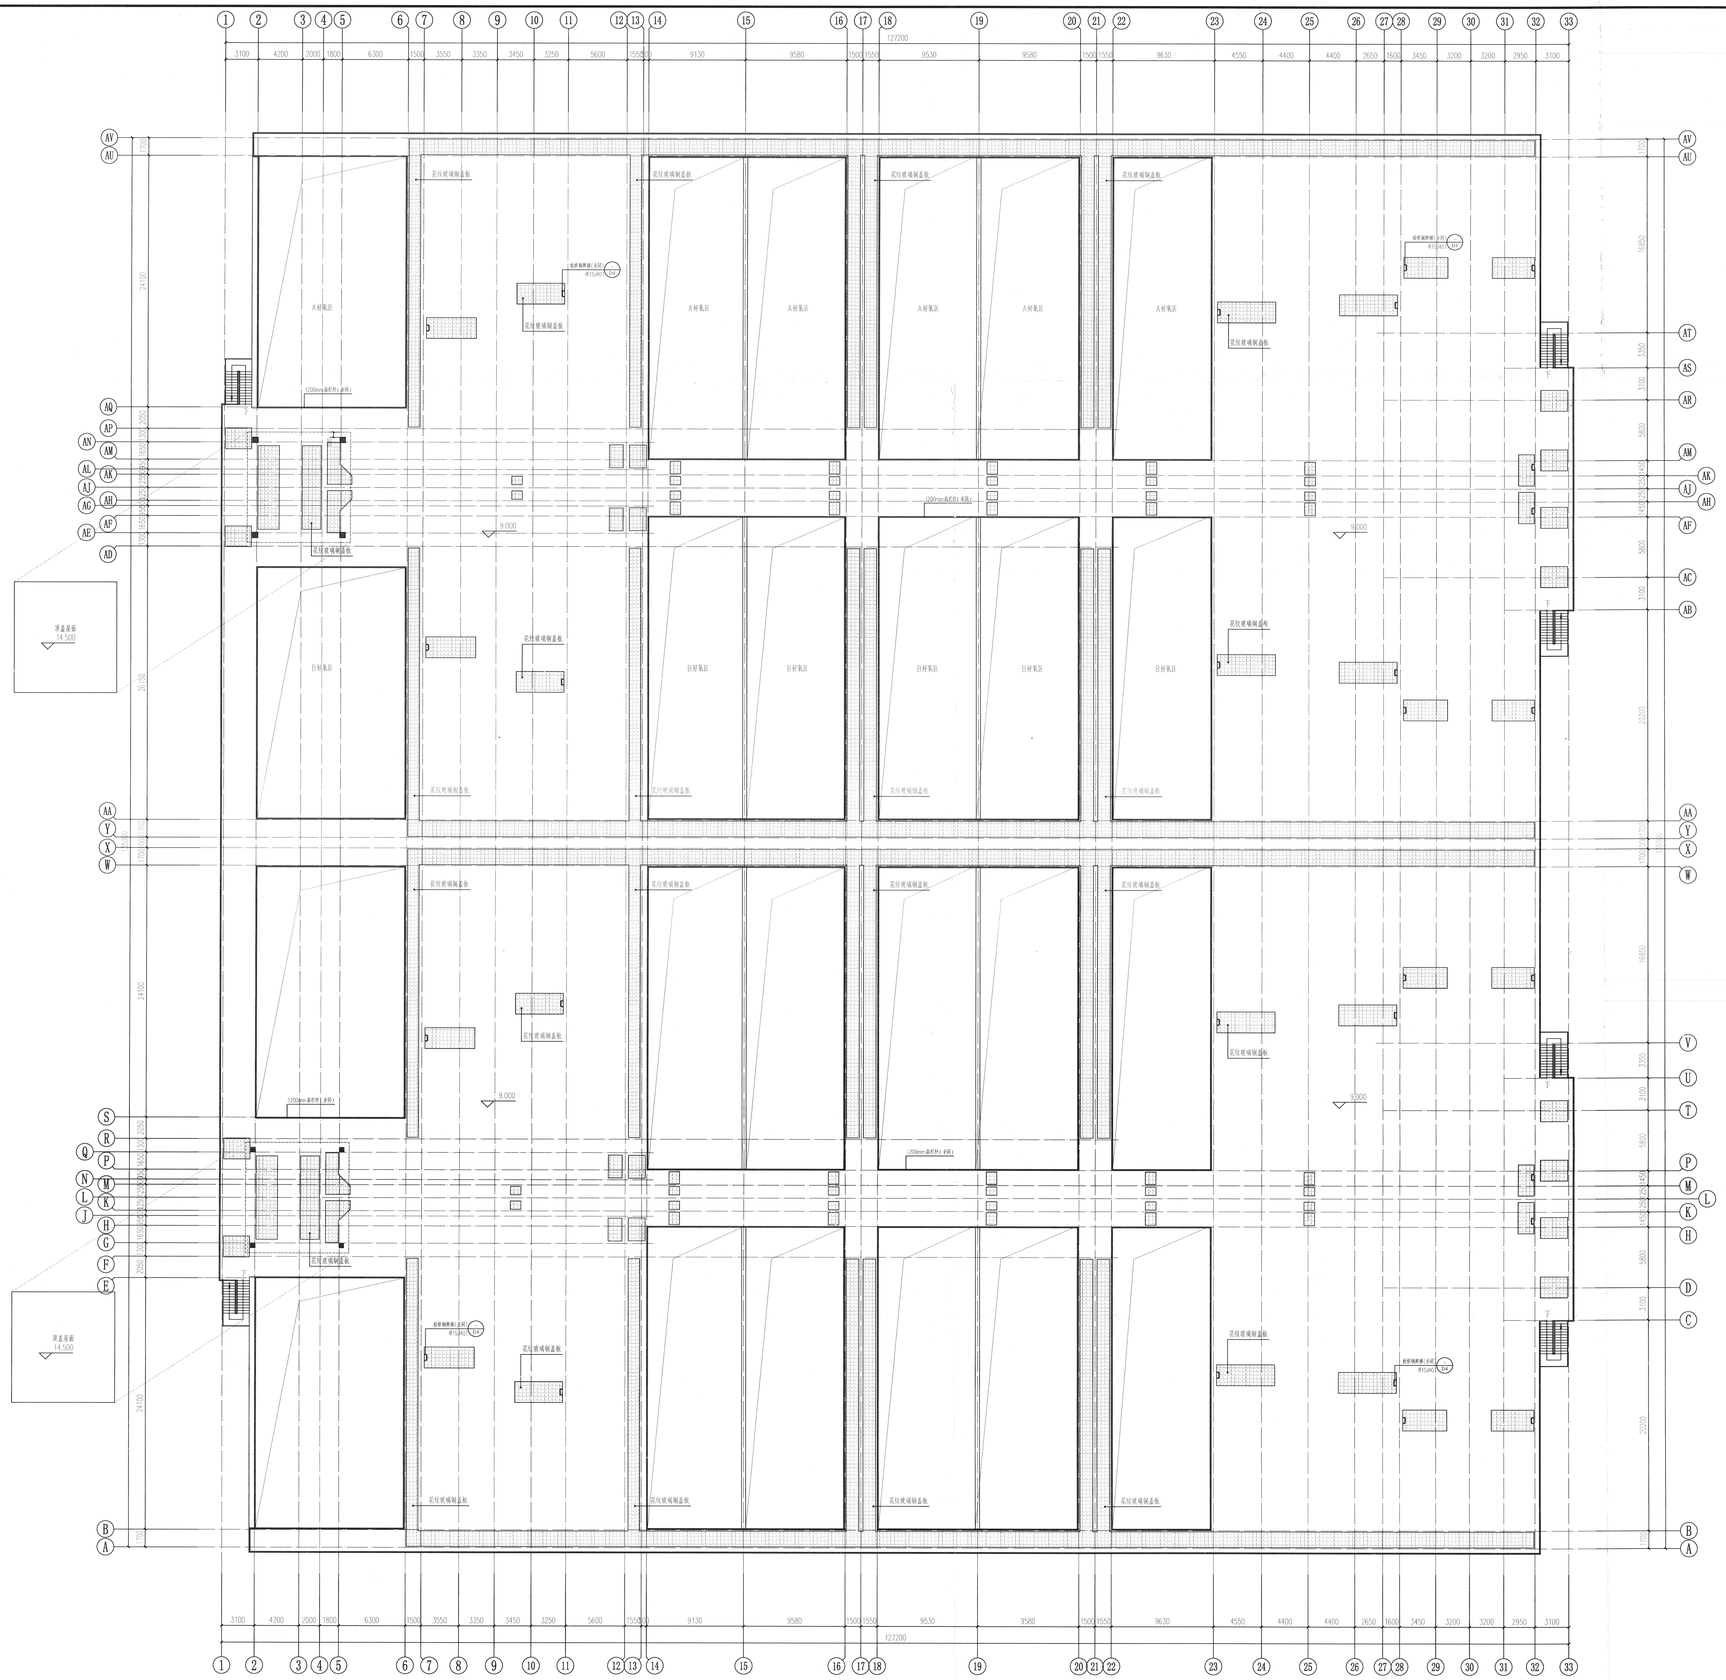


五段式巴桥南生反池 顶层平面图 1:200

重庆市建设工程勘察设计图纸专用章
审图名称：重庆市市政设计研究院有限公司
审图内容：[建筑工程]、[市政设施工程]甲、[]分甲级
资质证书号：(建设工程)甲字：C2021号 (C级)专2字
[]风景园林工程设计专项甲、工程总承包企业甲
[]
质量证书编号：A1500079291 B1500079291
[]
[有效期至：2026年10月31日]
重庆市住房和城乡建设委员会 印制


| | | |

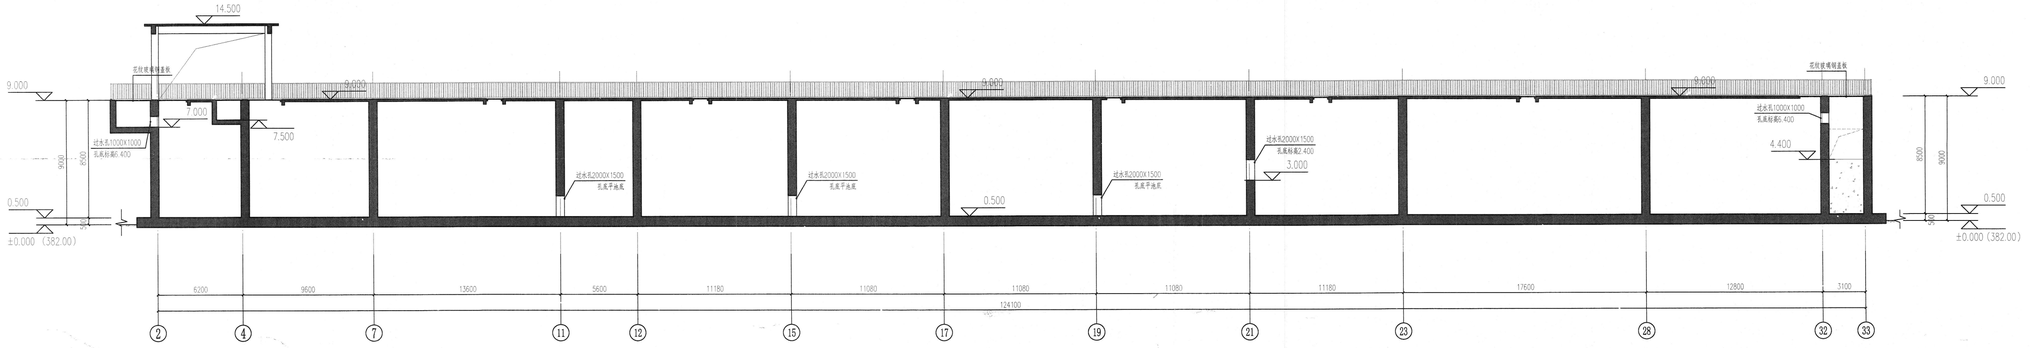

五段式巴顿甫生反池 1—1剖面图 1:150

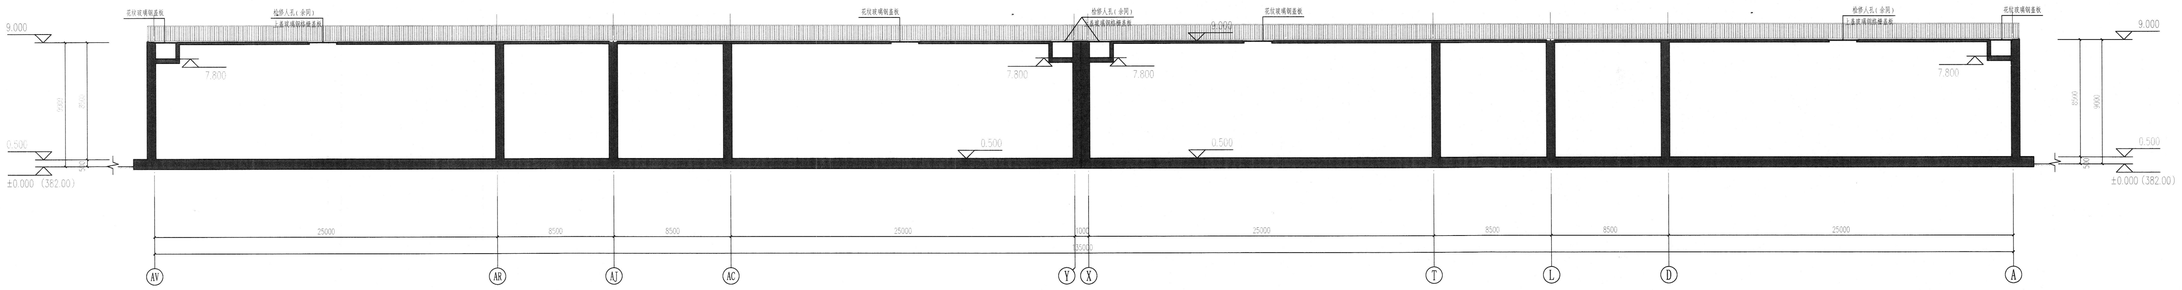


五段式巴顿甫生反池 2—2剖面图 1:150

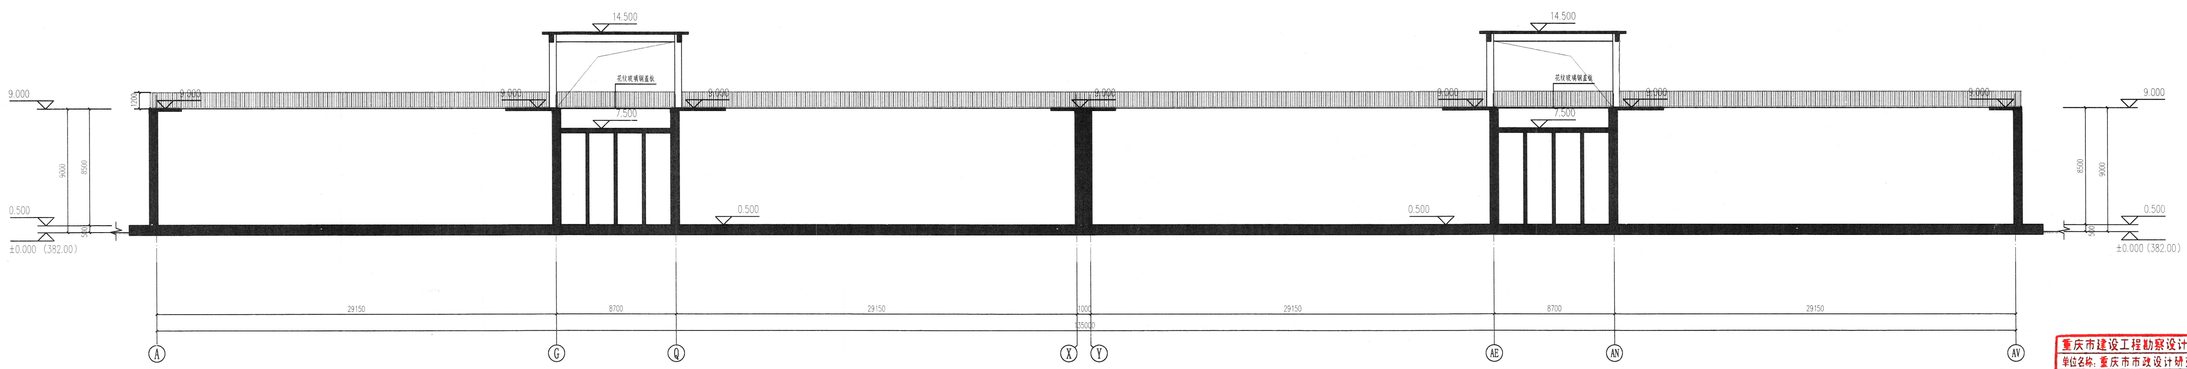


五段式巴顿甫生反池 3—3剖面图 1:150

重庆市建设工程勘察设计图说专用章
单位名称：重庆市市政设计研究院有限公司
业务范围：市政（燃气工程、轨道交通工程除外）行业甲级；建筑行业（建筑工程）甲级；公路行业（公路）专业乙级；风景园林工程设计专项甲级；工程总承包资质甲级
资质证书编号：A150002934 有效期至：2025年4月3日
重庆市住房和城乡建设委员会制


重庆市市政设计研究院有限公司 ChongQing Municipal Designing Research Institute P.R.China	项目负责人 Project Person In Charge	靳俊伟	设计 Design	孙锦	审核 Examiner	刘红伟	工程名称 Project	江遥桥区工业污水处理二厂及配套管网工程	设计阶段 Design Stage	初设	版本号 Version No.	A 版	工号 Project No.	2022-01113
地址：重庆市江北区红旗河沟河一村99号 ADD: No.99 Hongqi Hegou Community, Jiangbei District, Chongqing, P.R.China	专业负责人 Professional Person In Charge	杨文龙	校核 Check	杨文龙	审定 Approver	刘红伟	图名 Drawing Name	五段巴顿甫池及污泥提升泵房-剖面图	工程子项 Sub Project	建筑	图号 Drawing No.	C-A-16	日期 Date	2022.10

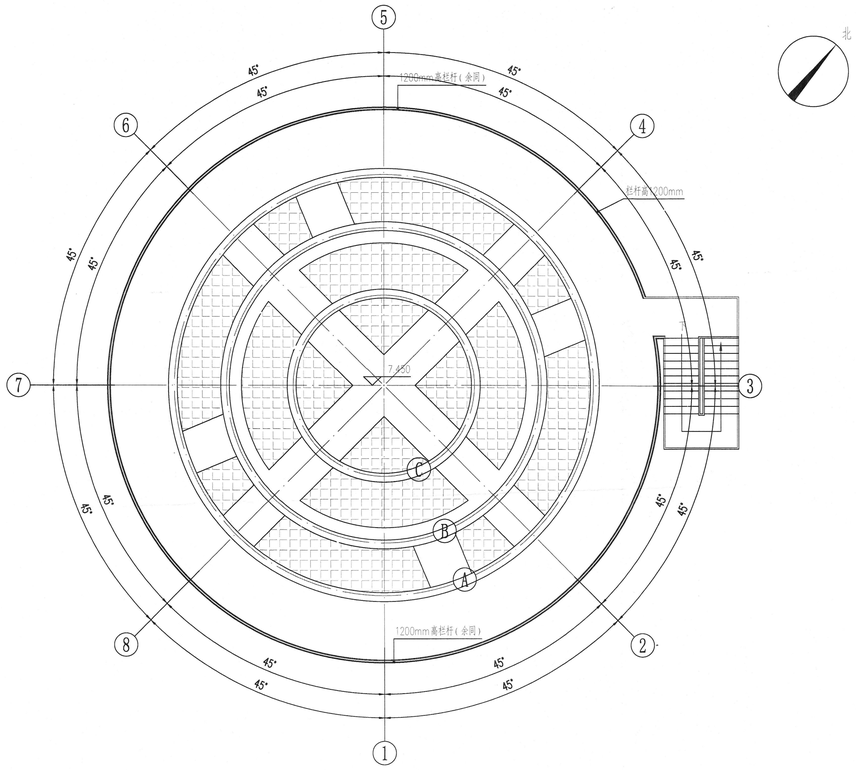

集配水井 顶层平面图 1:100

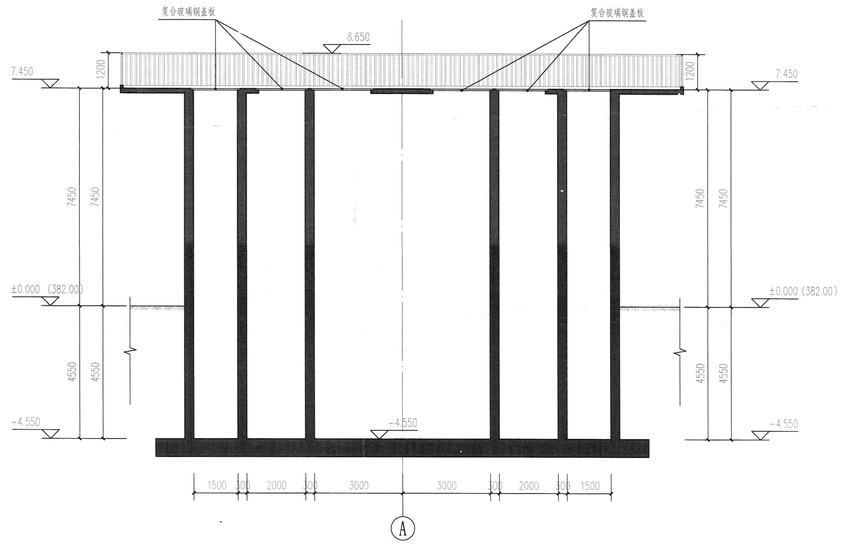

集配水井 1-1剖面图 1:100

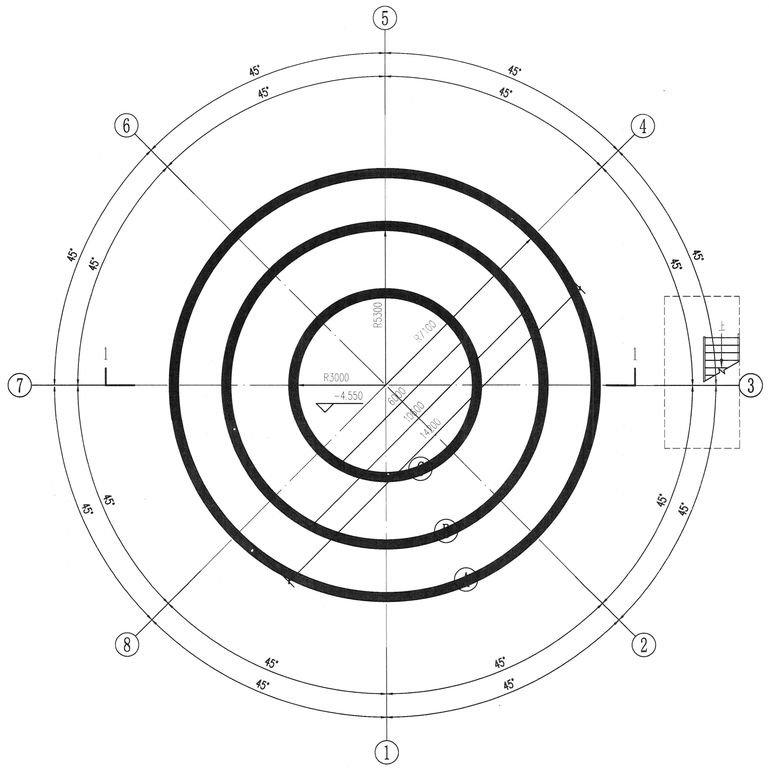


集配水井 一层平面图 1:100


专业	签字	专业	签字	专业	签字	专业	签字
道路		建筑		电照		隧道	
桥梁		给排水		交通		机电	
市政		勘察		景观		结构	
园林		测量					

重庆市建设工程勘察设计图说专用章
单位名称：重庆市市政设计研究院有限公司
业务范围：市政（燃气工程、轨道交通工程除外）行业甲级；建筑行业（建筑工程）甲级；公路行业（公路）专业乙级；风景园林工程设计专项甲级；工程勘察综合类甲级
资质证书编号：A150002934 有效期至：2025年08月07日
重庆市住房和城乡建设委员会监制


重庆市市政设计研究院有限公司 ChongQing Municipal Designing Research Institute P.R.China 地址：重庆市江北区红旗河沟祥河一村69号 ADD: No.69 Yanghe First Community, Hongqihegou, Jiangbei District, ChongQing P.R.China	项目负责人 Project Person in Charge	靳俊伟	设计 Design	孙锋	审核 Examiner	刘红伟	工程名称 Project	五通桥区工业污水处理二厂及配套管网工程	设计阶段 Design Stage	初设	版本号 Version No.	A版	工号 Project No.	2022-01Y13
	专业负责人 Specialized Person in Charge	杨文龙	校核 Check	杨文龙	审定 Approver	刘红伟	图名 Drawing Name	配水井	工程子项 Sub Project	建筑	图号 Drawing No.	C-A-17	日期 Date	2022.10

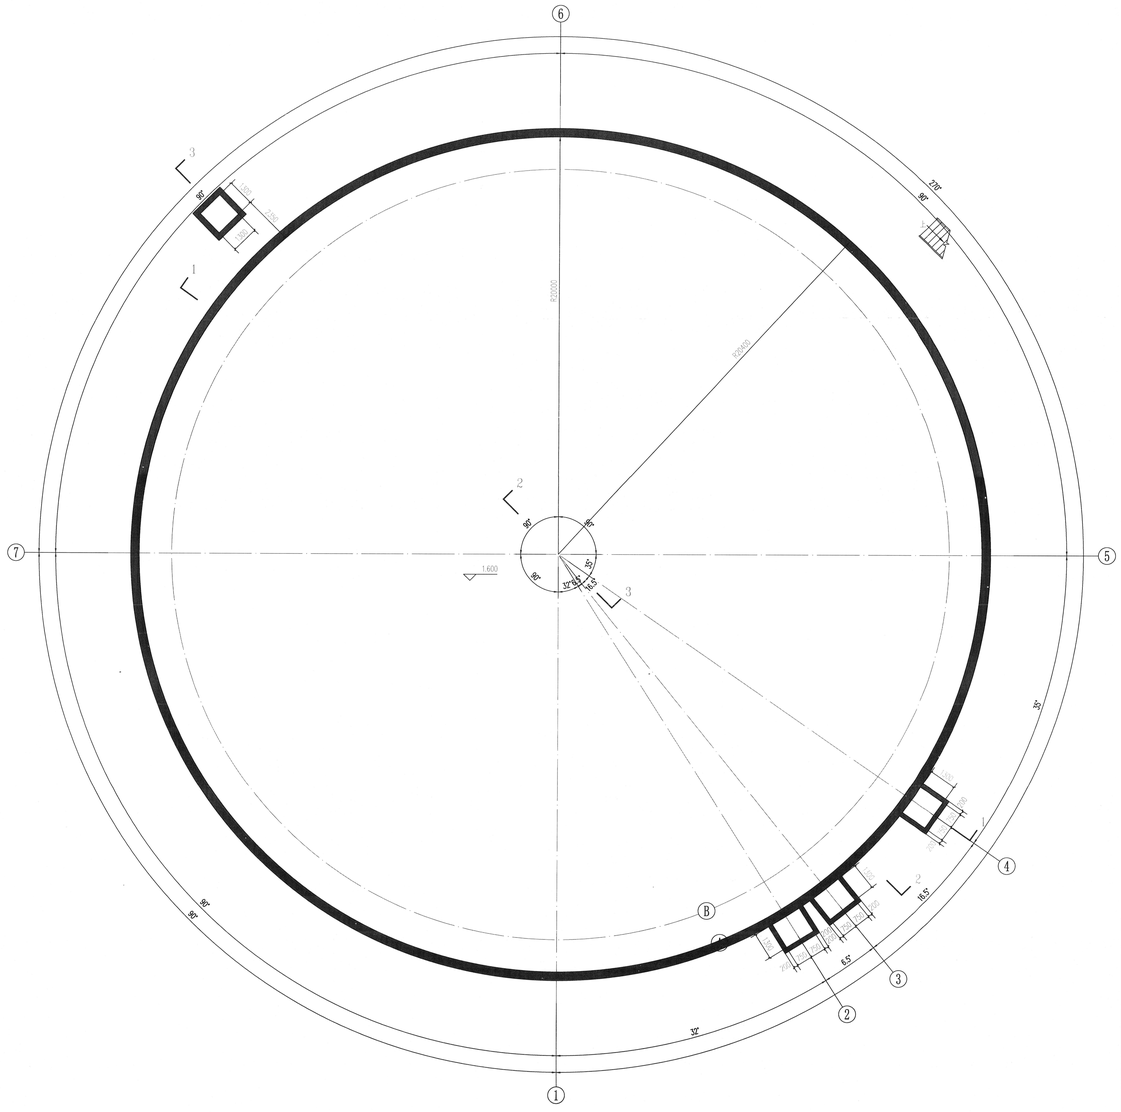


二沉池 底层平面图 1:100

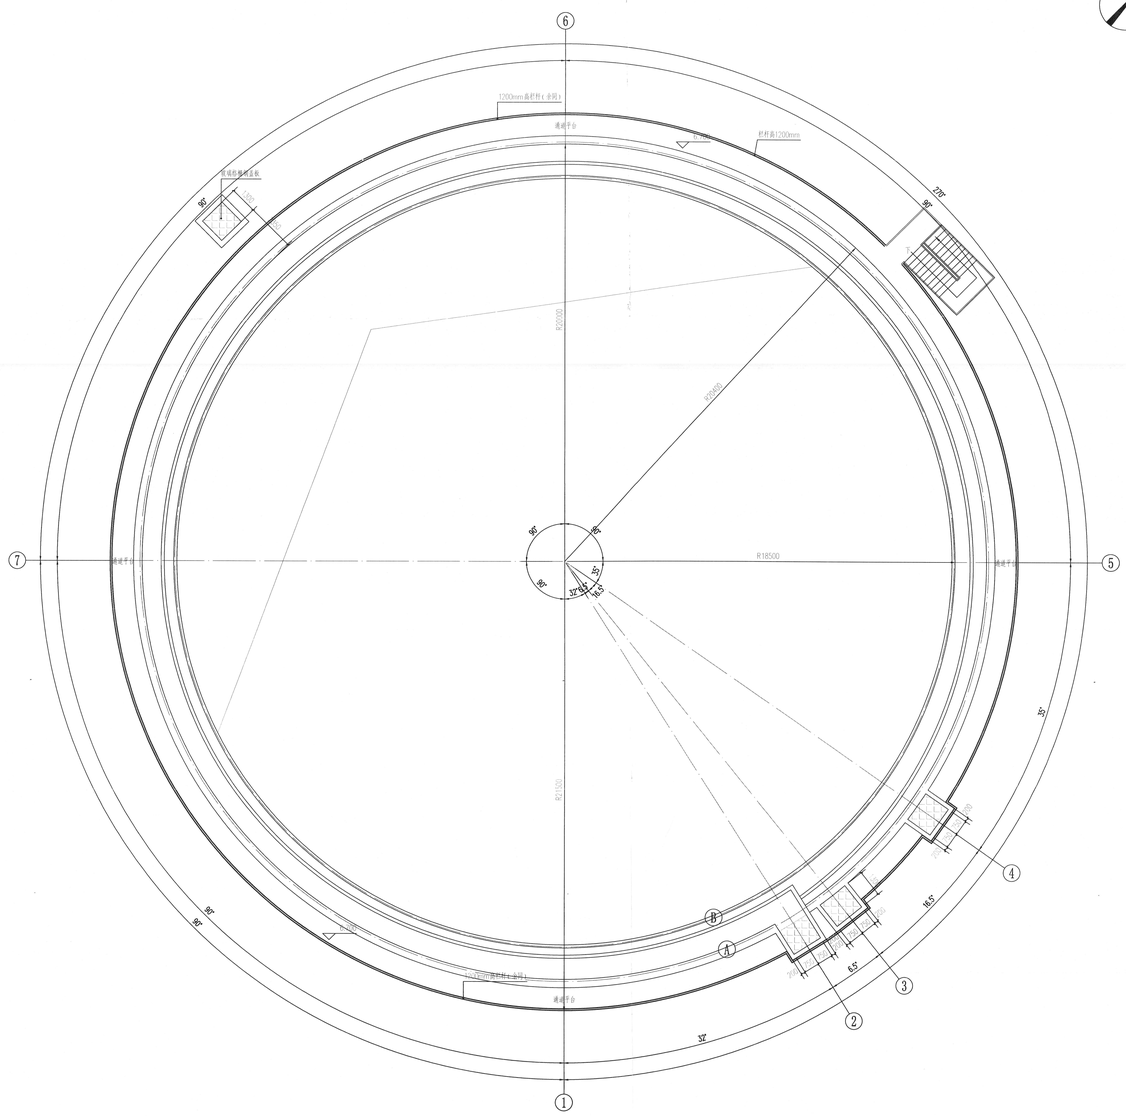


二沉池 顶层平面图 1:100

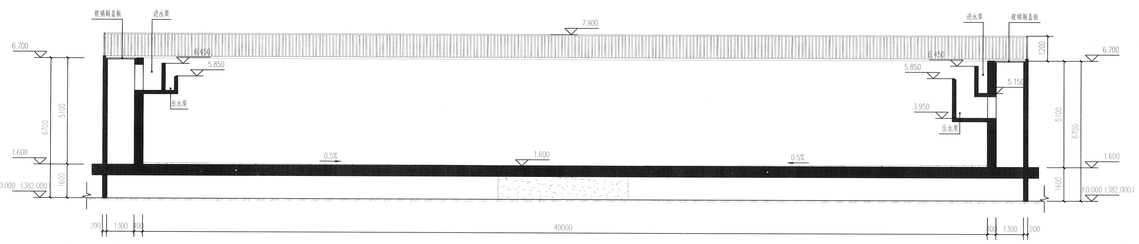

二沉池 1—1剖面图 1:100

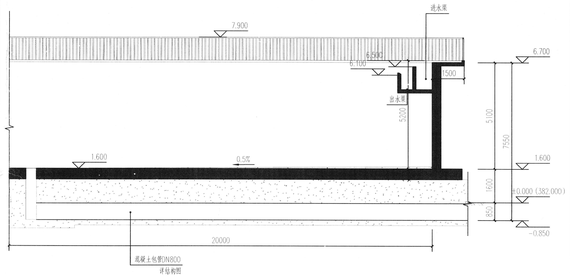

二沉池 2—2剖面图 1:100

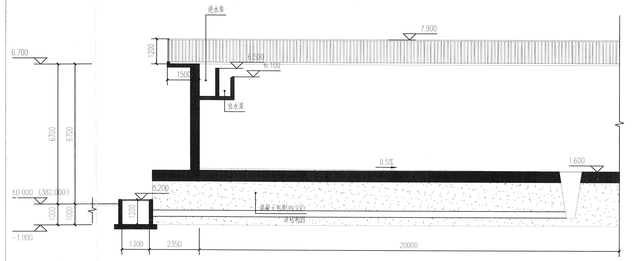


二沉池 3—3剖面图 1:100


重庆市建设工程勘察设计图纸专用章
单位名称：重庆市市政设计研究院有限公司
证书有效期至：有效
证书内容：建筑工程（甲级）；市政公用工程（甲级）；给排水工程设计乙级甲级；工程咨询单位甲级；
资质证书编号：A150002973
在建项目：2020年(4#)

重庆市市政设计研究院有限公司 ChongQing Municipal Designing Research Institute P.R.China 地址：重庆市江北区红旗河沟四村一村69号	项目负责人 Project Person in Charge	靳俊伟	设计 Design	孙锋	审核 Examine	刘红伟	工程名称 Project	五通桥区工业污水处理二厂及配套管网工程	设计阶段 Design Stage	初设	版本号 Version No.	A 版	工号 Project No.	2022-01713
	专业负责人 Specialized Person in Charge	杨文龙	校 核 Check	杨文龙	审 定 Approve	刘红伟	图 名 Drawing Name	二沉池	工程子项 Sub. Project	建筑	图 号 Drawing No.	C-A-18	日 期 Date	2022.10


专业 | 姓名 | 签字 | 日期

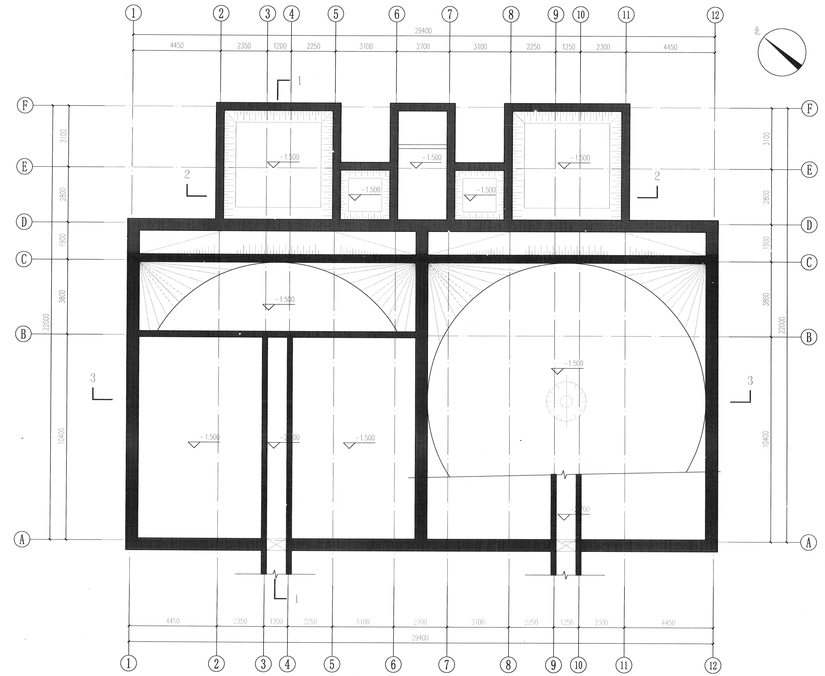


高效沉淀池 底层平面图 1:100

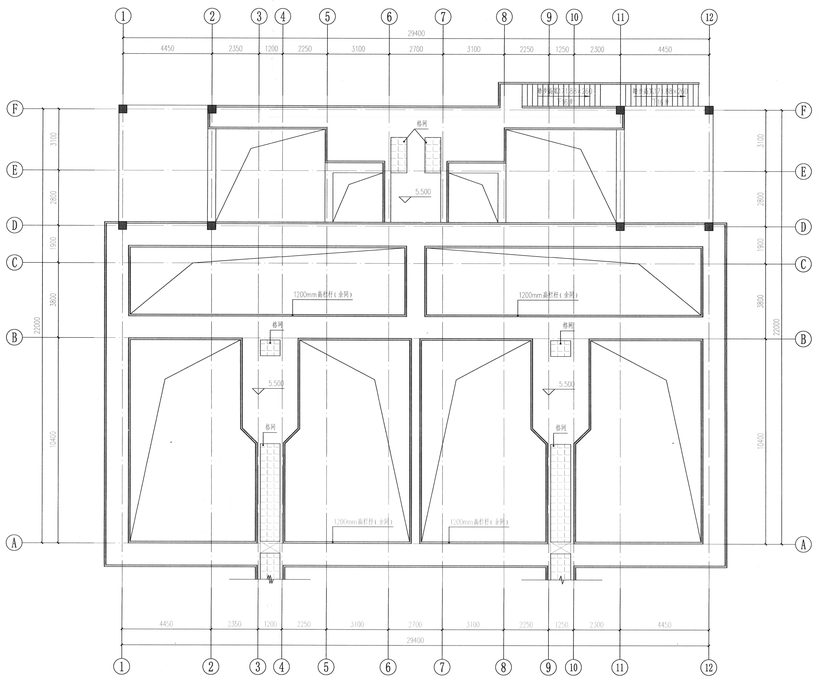


高效沉淀池 顶层平面图 1:100

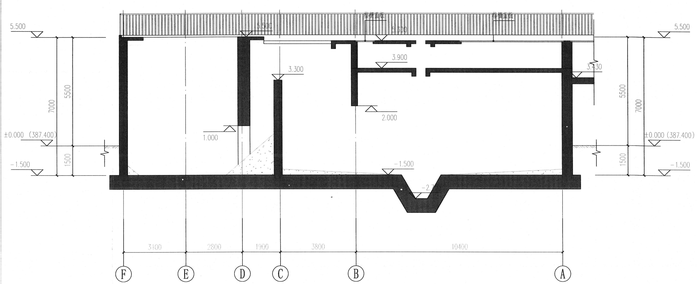

高效沉淀池 1-1剖面图 1:100

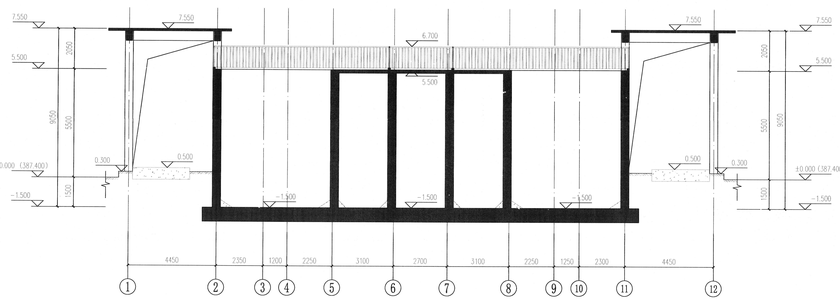


高效沉淀池 2-2剖面图 1:100

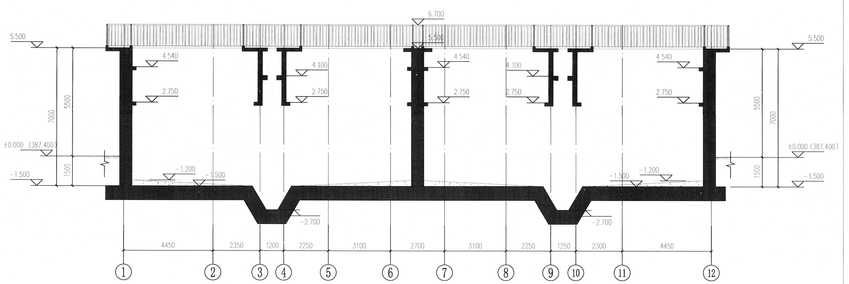


高效沉淀池 3-3剖面图 1:100

重庆市建设工程勘察设计图说专用章
单位名称：重庆市市政设计研究院有限公司
资质证书（证号工商）勘建设证字(2)号
资质证书（证号工商）勘建设证字(2)号
法定代表人或其授权委托人：
出图日期：2022年10月27日
重庆市住房和城乡建设委员会监制


重庆市市政设计研究院有限公司 Chongqing Municipal Designing Research Institute P.R.China 地址：重庆市江北区红旗河沟祥和一村69号 Addr. No.69 Hongqi River Community, Hongtugang Sub-district, Jiangbei District, Chongqing P.R.China	项目负责人 Project Director in Charge	杨俊伟	设计 Designed	孙锋	审核 Examined	刘红伟	工程名称 Project	五通桥区工业污水处理二厂及配套管网工程	设计阶段 Design Stage	初设	版本号 Version No.	A 版	工号 Project No.	2022-01713
	专业负责人 Professional Director in Charge	杨文龙	校核 Checked	杨文龙	审定 Approved	刘红伟	图名 Drawing Name	高效沉淀池	工程子项 Sub-Project	建筑	图号 Drawing No.	C-A-19	日期 Date	2022.10

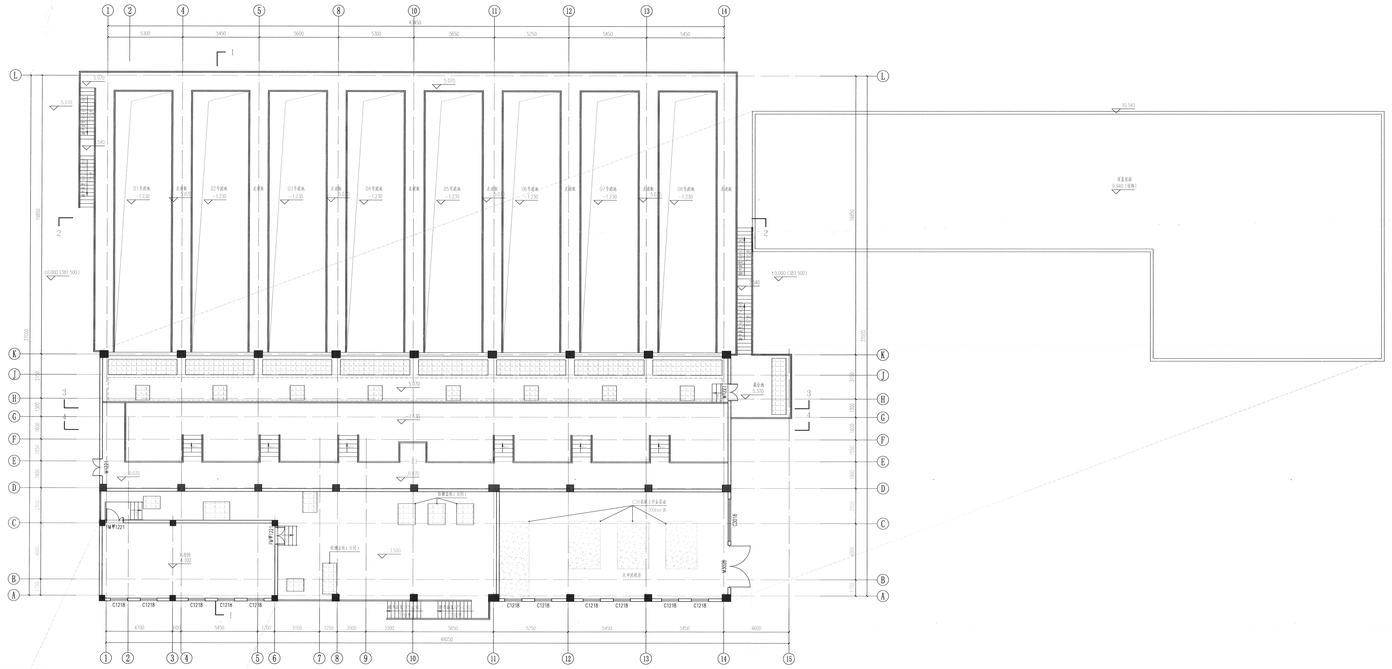


反硝化深床滤池 顶层平面图 1:100

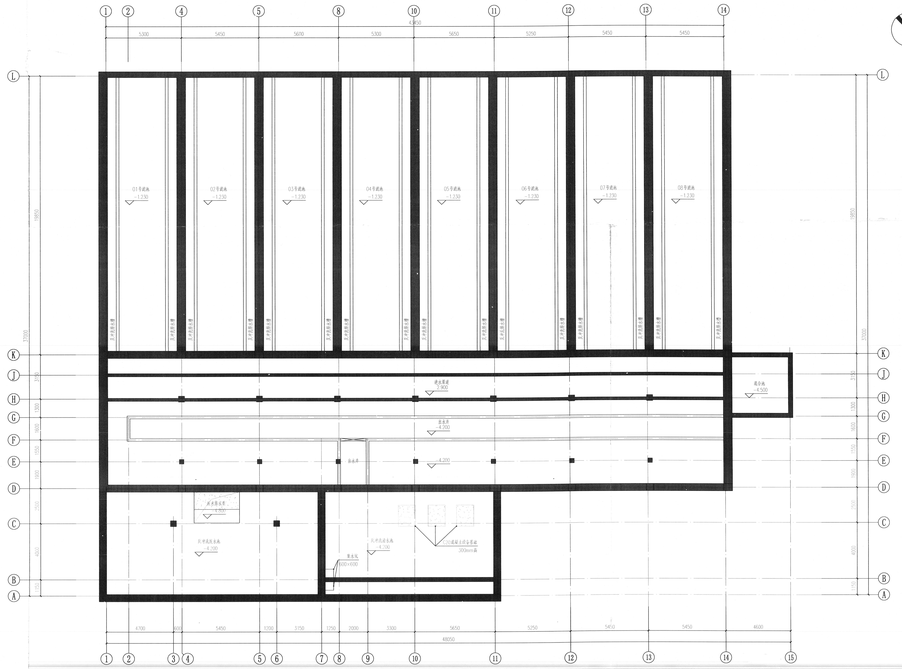


反硝化深床滤池 底层平面图 1:100

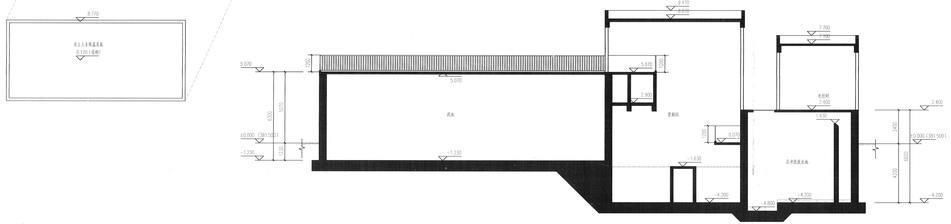


反硝化深床滤池 1-1剖面图 1:100

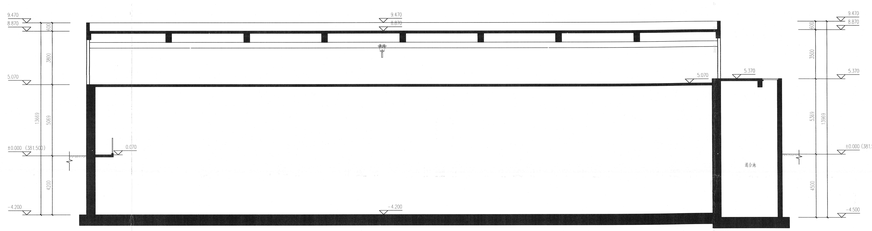

反硝化深床滤池 3-3剖面图 1:100

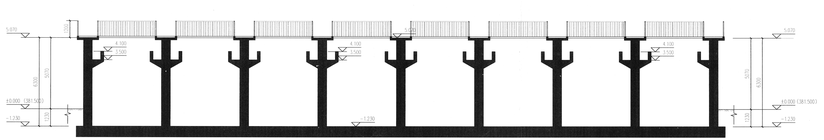

反硝化深床滤池 2-2剖面图 1:100

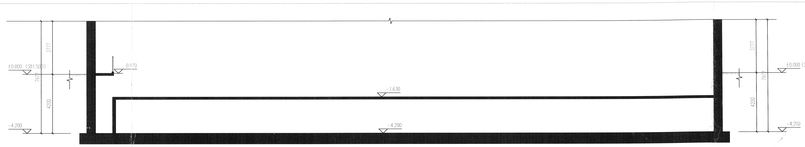

重庆市建设工程勘察设计图纸专用章
初步设计 重庆市市政设计研究院有限公司
施工图设计 重庆市渝中区长江二路1号
电话:023-63713000 传真:023-63713000
邮政编码:400015 资质证书编号:A150019
此章仅用于本项目,2025年12月31日前有效
非经书行政机构批准或委托方式下,
非经书行政机构批准或委托方式下,
不得复制或用于其他项目。

重庆市设计院有限公司 Chongqing Municipal Design Institute Co.,Ltd. 地址：重庆市江北区红旗河沟特环一村9号 Address: No.9 Hongqihegou Huanyi Village, Jiangbei District, Chongqing	项目负责人 Project Director	郭晓伟	设计 Design	孙驰	专业 Specialty	给排水	工程名称 Project Name	五通桥区工业污水处理厂扩及配套管网工程	设计阶段 Design Stage	初设	版本号 Version No.	A版	工号 Job No.	2025-0703
	专业负责人 Specialty Director	杨文龙	校对 Check	杨文龙	审核 Examine	刘红伟	图名 Drawing Title	反硝化深床滤池	工程子项 Sub-item	建筑	图号 Drawing No.	G-S-20	日期 Date	2025.10
			审定 Approve	刘红伟										

活性炭砂滤池 顶层平面图 1:100

活性炭砂滤池 3—3剖面图 1:100

活性炭砂滤池 4—4剖面图 1:100


活性炭砂滤池 底层平面图 1:100

活性炭砂滤池 1—1剖面图 1:100

活性炭砂滤池 2—2剖面图 1:100


重庆市建设工程勘察设计图说专用章
审图机构：重庆市市政设计研究院有限公司
审图范围：建筑专业（不含人防）；结构专业（不含人防）；给排水专业（不含人防）；电气专业（不含人防）；暖通专业（不含人防）；工程经济专业（不含人防）
证书证书编号：A1500000231
批准日期：2021年07月15日
重庆市住房和城乡建设委员会印制

重庆市市政设计研究院有限公司 Chongqing Municipal Engineering Design and Research Institute Co.,Ltd.	项目负责人 Project Director in Charge	靳俊伟	设计 Design	孙锋	审核 Reviewed	刘红伟	工程名称 Project Name	五通桥区工业污水处理厂及配套管网工程	设计阶段 Design Stage	初设	版本号 Version No	A 版	工号 Project No	2022-017(3)
地址：重庆市江北区红旗河沟特进一村69号 ADD: No.69 Yaoguo Park Community, Hongqi Town, Jiangbei District, Chongqing P.R.China	专业负责人 Specialized Person in Charge	杨文龙	校核 Check	杨文龙	审定 Approved	刘红伟	图 名 Drawing Name	活性炭砂滤池	工程子项 Sub. Project	建筑	图 号 Drawing No.	C-A-21	日 期 Date	2022.10

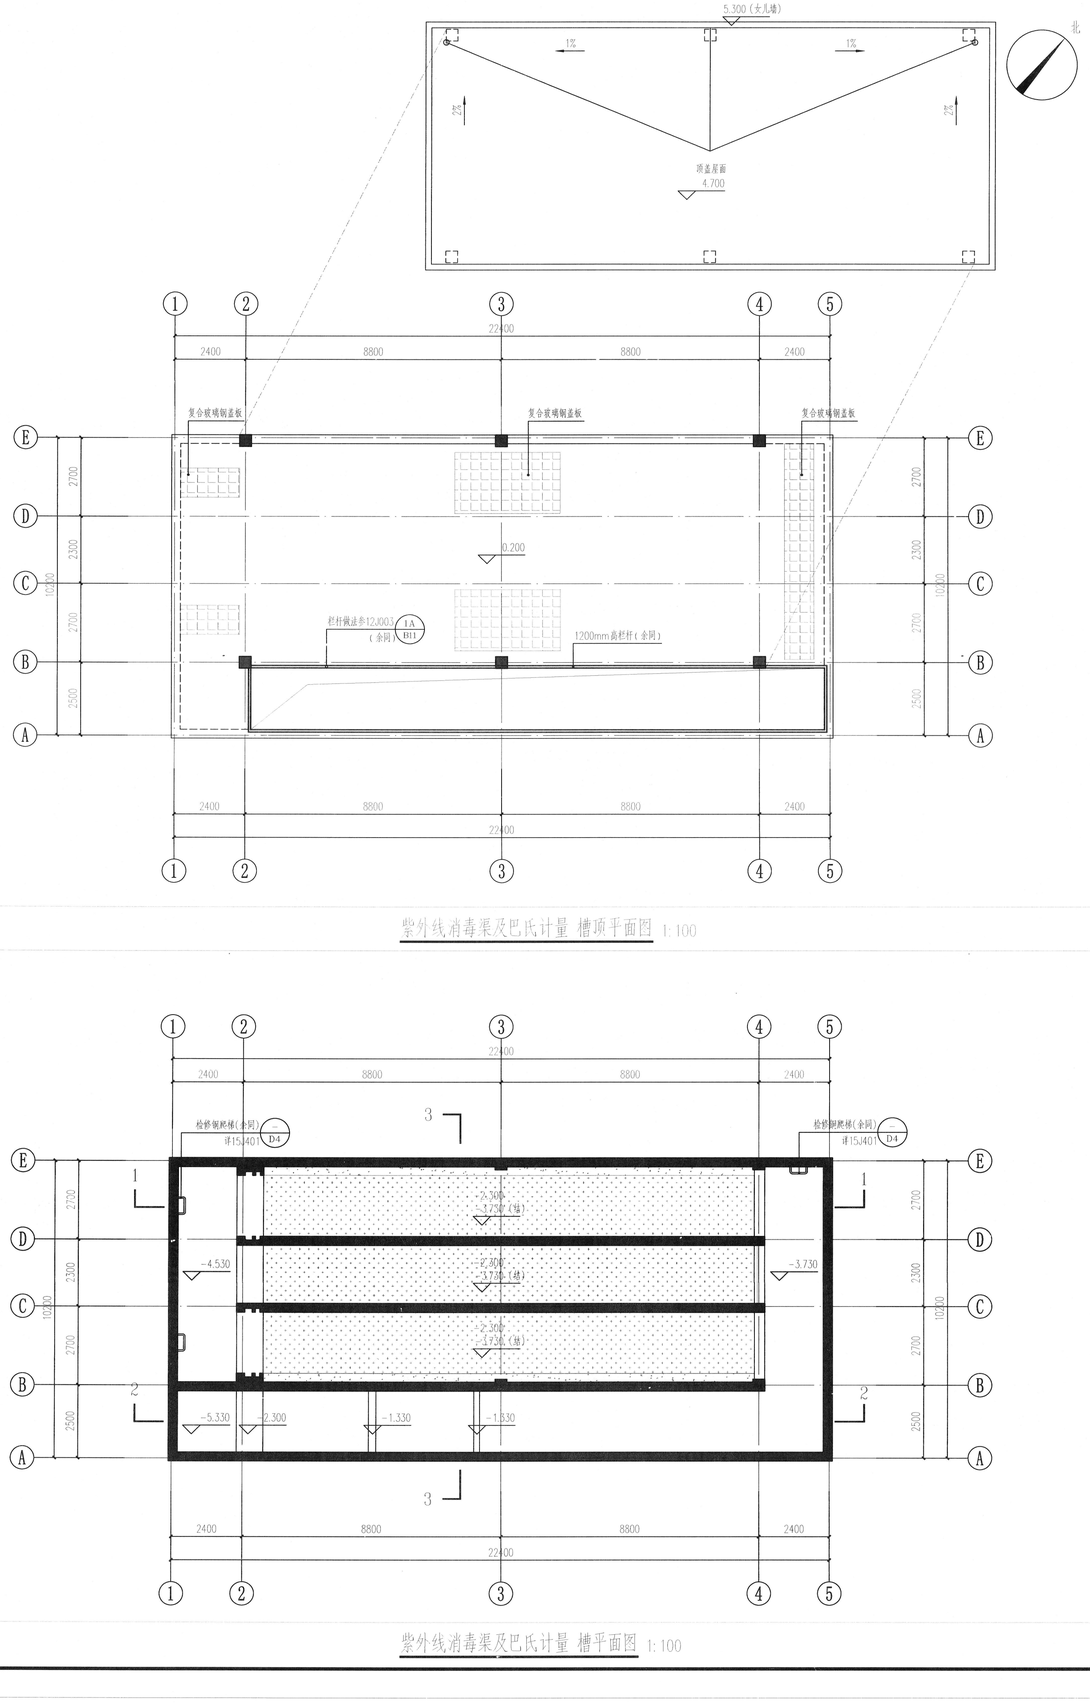


紫外线消毒渠及巴氏计量槽 槽顶平面图 1:100


紫外线消毒渠及巴氏计量槽 槽平面图 1:100

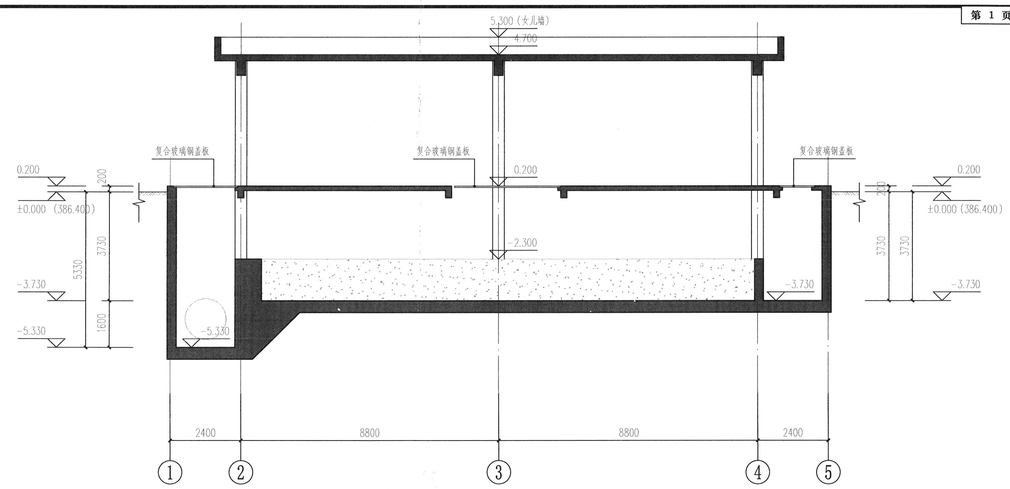

紫外线消毒渠及巴氏计量槽 1-1剖面图 1:100

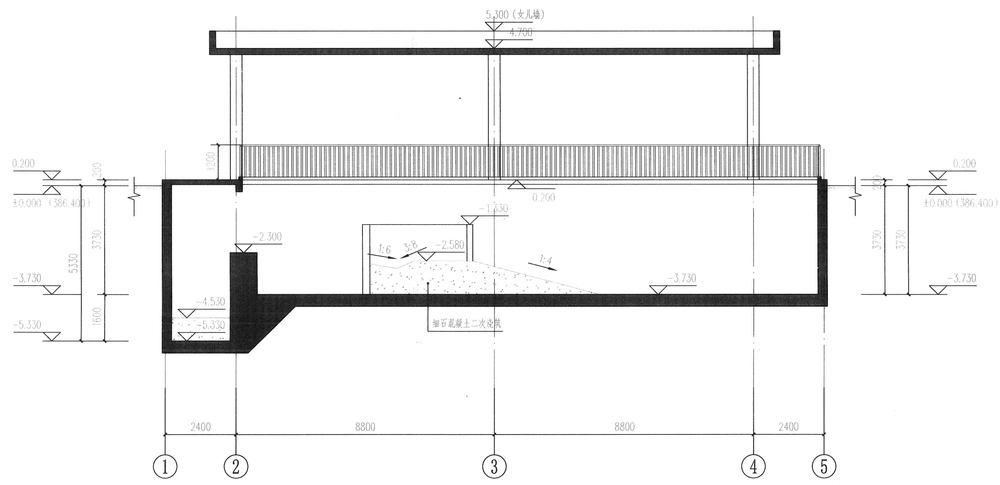

紫外线消毒渠及巴氏计量槽 2-2剖面图 1:100

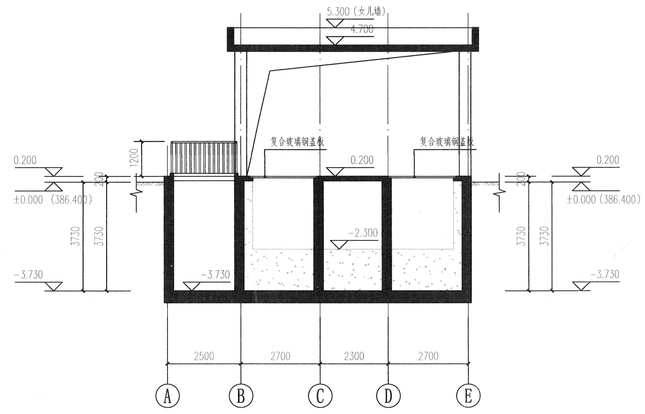


紫外线消毒渠及巴氏计量槽 3-3剖面图 1:100


重庆市建设工程勘察设计图说专用章
单位名称：重庆市市政设计研究院有限公司
业务（燃气工程、轨道交通工程除外）行业种类：建筑行业（建筑工程）甲级；公路行业（公路）专业乙级；风景园林工程设计专项甲级；工程总承包资质甲级
资质证书编号：A150002734 有效期至：2025年04月07日
重庆市住房和城乡建设委员会监制

专业	签字	专业	签字	专业	签字	专业	签字
道路		建筑		电照		测量	
桥梁		给排水		交通		景观	
管网		测量		风电		结构	

重庆市市政设计研究院有限公司 ChongQing Municipal Designing Research Institute P.R.China 地址：重庆市江北区红旗河沟四一村69号 ADD: No.69 Yanghe First Community, HongqiHegou, Jiangbei District, ChongQing P.R.China	项目负责人 Project Person in Charge	靳俊伟	设计 Design	孙锋	审核 Examiner	刘红伟	工程名称 Project	五通桥区工业污水处理二厂及配套管网工程	设计阶段 Design Stage	初设	版本号 Version No.	A版	工号 Project No.	2022-01Y13
	专业负责人 Specialized Person in Charge	杨文龙	校核 Check	杨文龙	审定 Approval	刘红伟	图名 Drawing Name	紫外消毒渠及巴氏计量槽	工程子项 Sub Project	建筑	图号 Drawing No.	C-A-22	日期 Date	2022.10

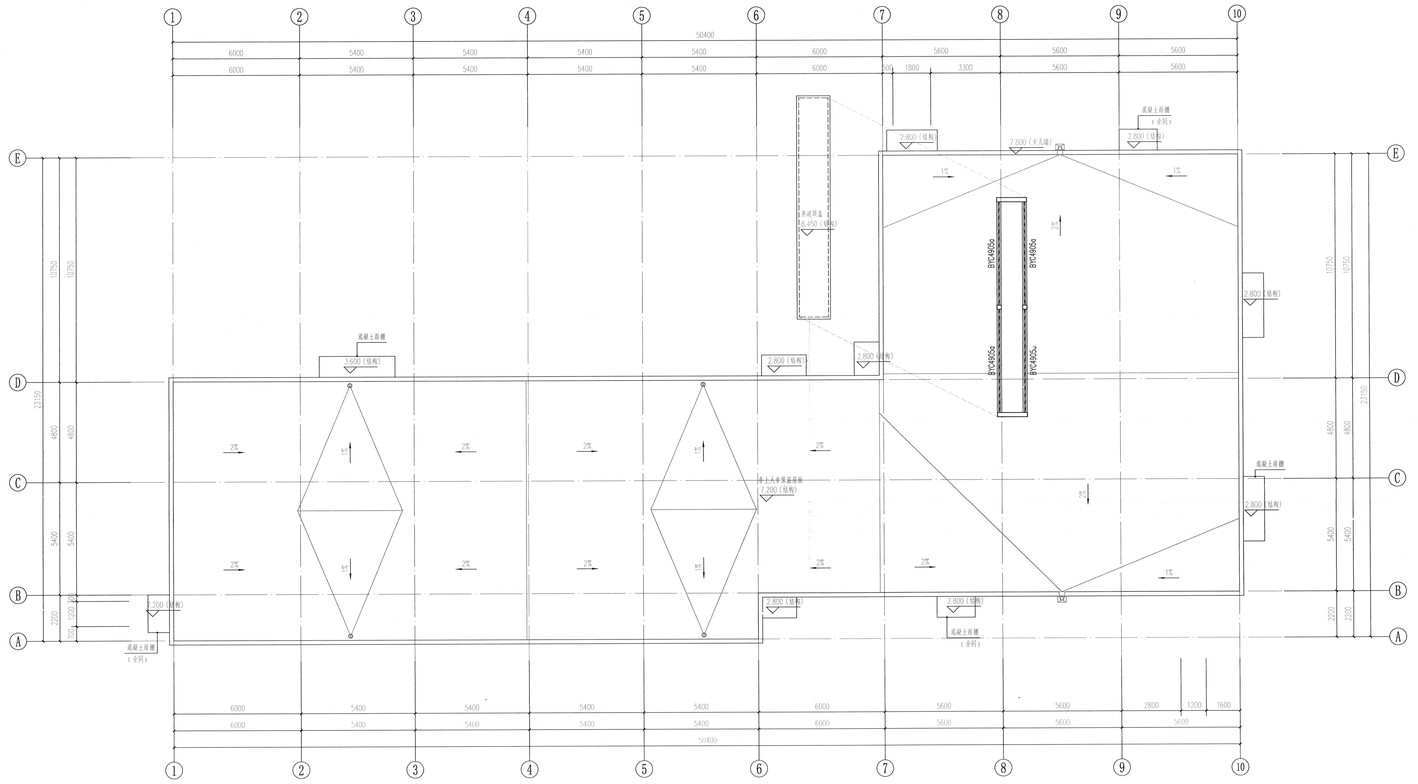


鼓风机房 屋顶层平面图 1:100

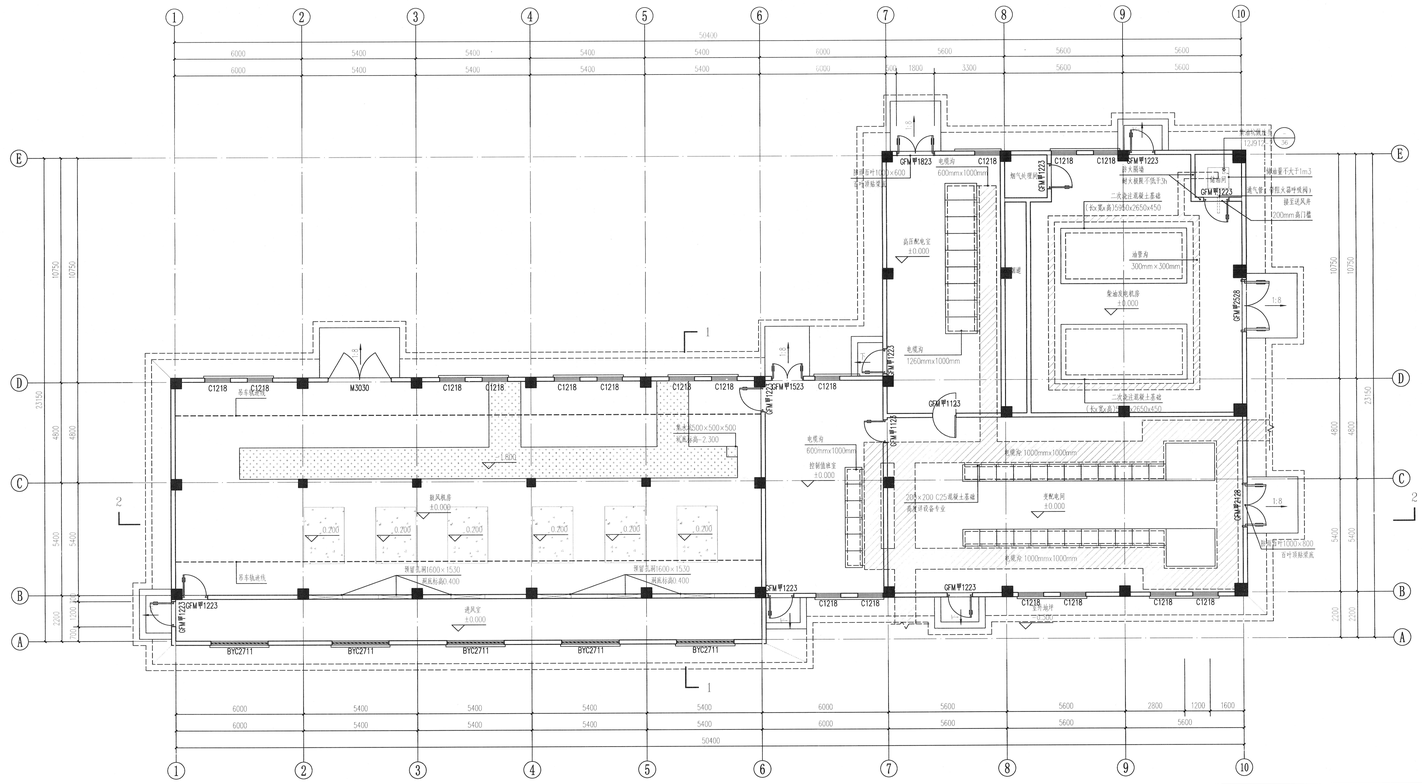


鼓风机房 一层平面图 1:100


| | | |

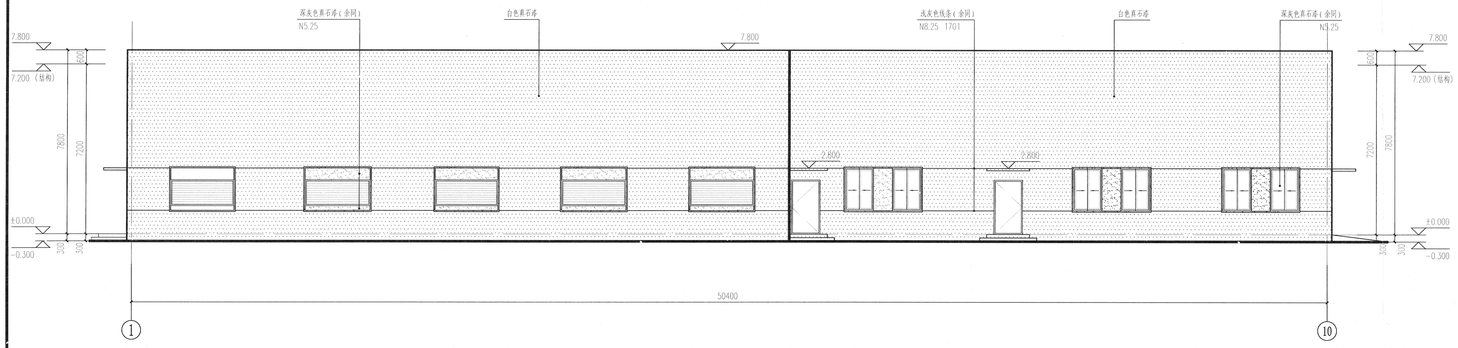


鼓风机房 ①轴-⑩轴立面图 1:100

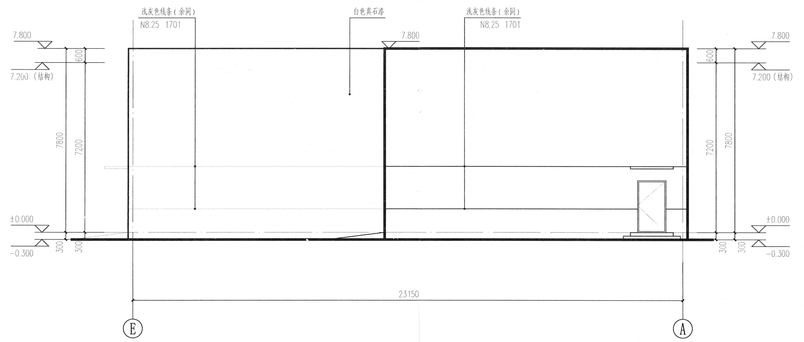


鼓风机房 Ⓔ轴-Ⓐ轴立面图 1:100

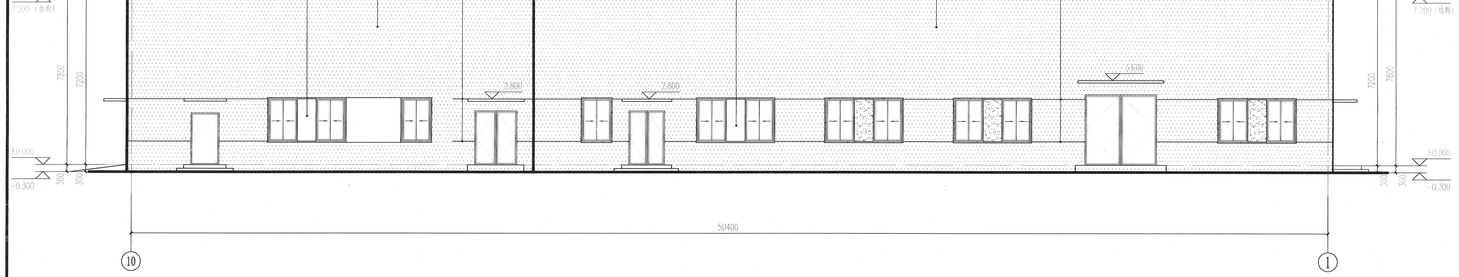

鼓风机房 ⑩轴-①轴立面图 1:100

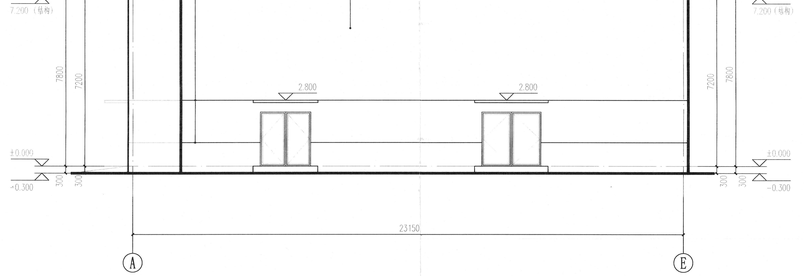

鼓风机房 Ⓐ轴-Ⓔ轴立面图 1:100

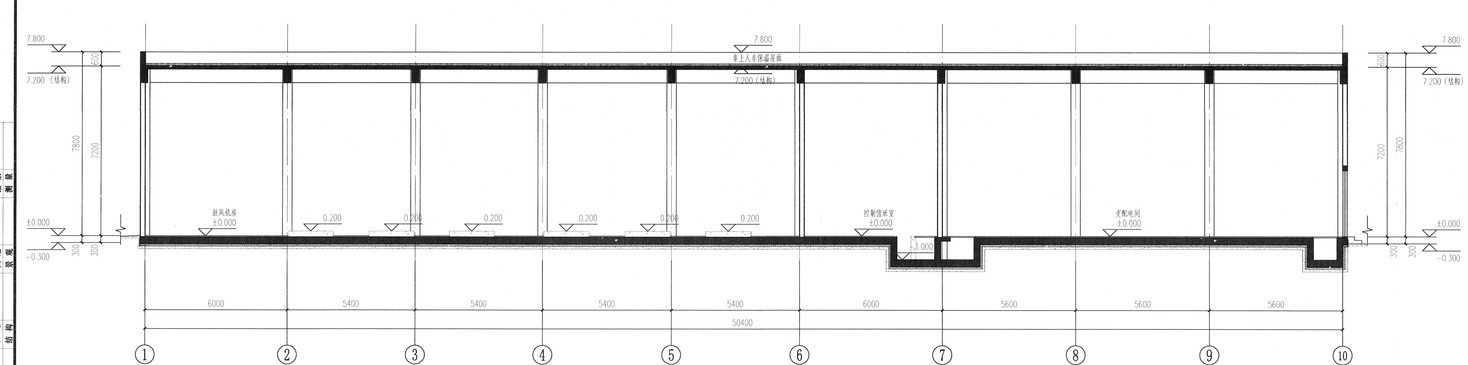


鼓风机房 1-1剖面图 1:100


重庆市建设工程勘察设计图说专用章
单位名称：重庆市市政设计研究院有限公司
资质证书编号：A150002524
发证机关：重庆市住房和城乡建设委员会
有效期至：2025年04月07日

图例：
- 白色真石漆
- 深灰色真石漆 N5.25
- 透明玻璃


重庆市市政设计研究院有限公司 Chongqing Municipal Designing Research Institute P.R.China	项目负责人 Project Person In Charge	靳俊伟	设计 Design	孙锋	审核 Inspector	刘红伟	工程名称 Project	五通桥区工业污水处理二厂及配套管网工程	设计阶段 Design Stage	初设	版本号 Version No.	A 版	工号 Project No.	2022-01Y13
地址：重庆市江北区江陵河沟洋河一村69号 ADD: No.69 Yanghe First Community, Hongtuguo, Jiangbei District, Chongqing P.R.China	专业负责人 Specialized Person In Charge	杨文龙	校核 Check	杨文龙	审定 Approved	刘红伟	图名 Drawing Name	鼓风机房及配电间-立面图、剖面图	工程子项 Sub Project	建筑	图号 Drawing No.	C-A-24	日期 Date	2022.10

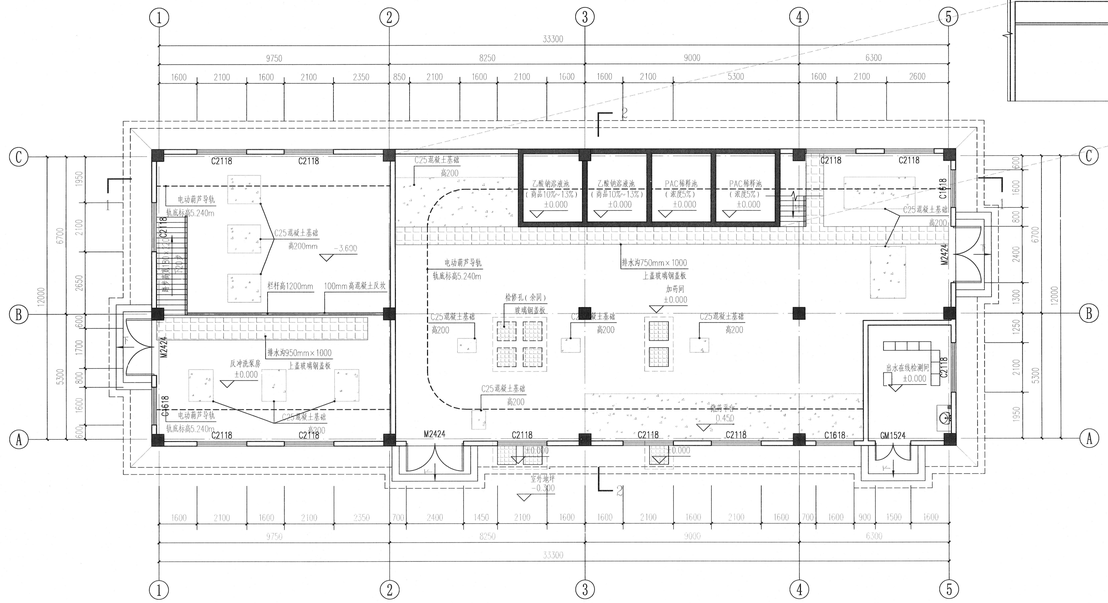


加氯加药间 一层平面图 1:100

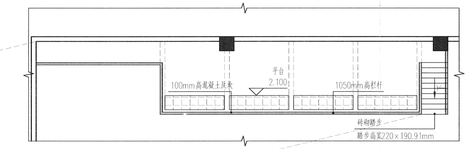



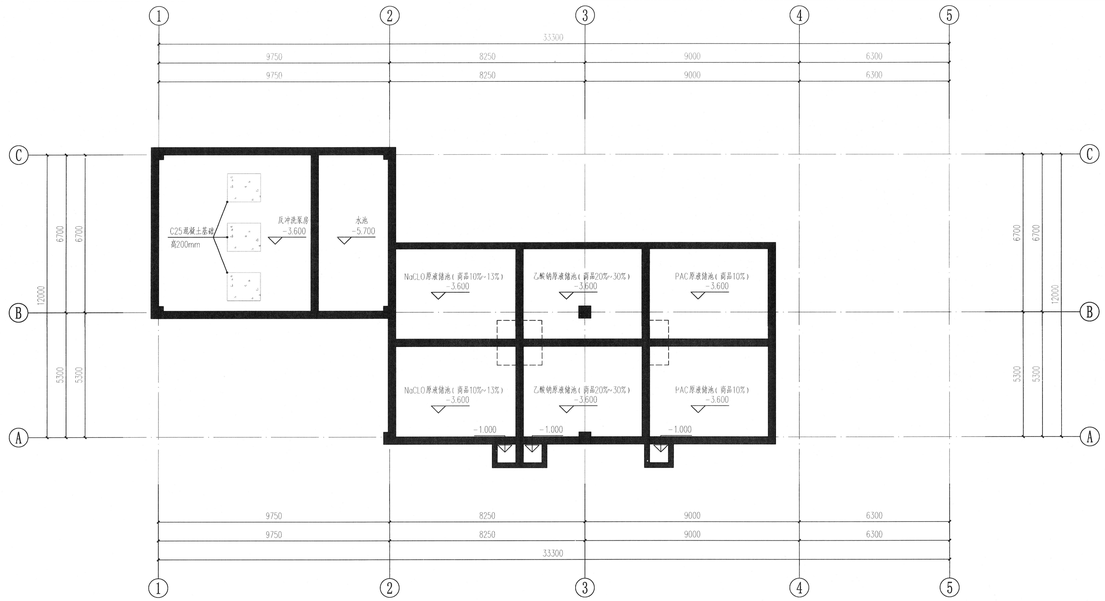


加氯加药间 负一层平面图 1:100

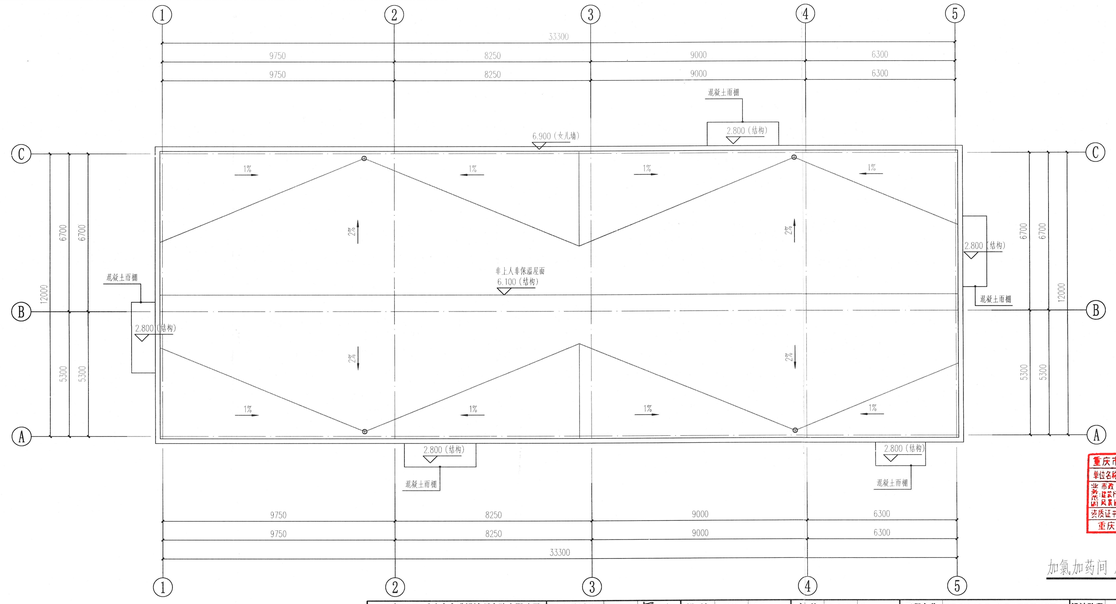

加氯加药间 屋顶层平面图 1:100

重庆市建设工程勘察设计图说专用章
单位名称：重庆市市政设计研究院有限公司
市政（燃气工程、轨道交通工程建筑）行业甲等
电信行业（建设工程）甲级、公路行业（公路）专业乙级
公共安全行业（人防设计专项）甲级、工程勘察综合类甲级
资质证书编号：A150005733
有效期至：2025年10月31日
重庆市住房和城乡建设委员会印制


重庆市市政设计研究院有限公司 ChongQing Municipal Zhengming Research Institute P.R.China	项目负责人	靳俊伟	设计	孙锋	审核	刘红伟	工程名称	五通桥区工业污水处理二厂及配套管网工程	设计阶段	初设	版本号	A 版	工 号	2022-01T13
ADD: No.68 Yangjia Pool Community, Shuangfeng Street, Jiangbei District, ChongQing P.R.China 地址：重庆市江北区红旗河沟街坊河一村69号	专业负责人	杨文龙	校核	杨文龙	审定	刘红伟	图名	加氯加药间及反冲洗泵房-平面图	工程子项	建筑	图号	C-A-25	日 期	2022.10

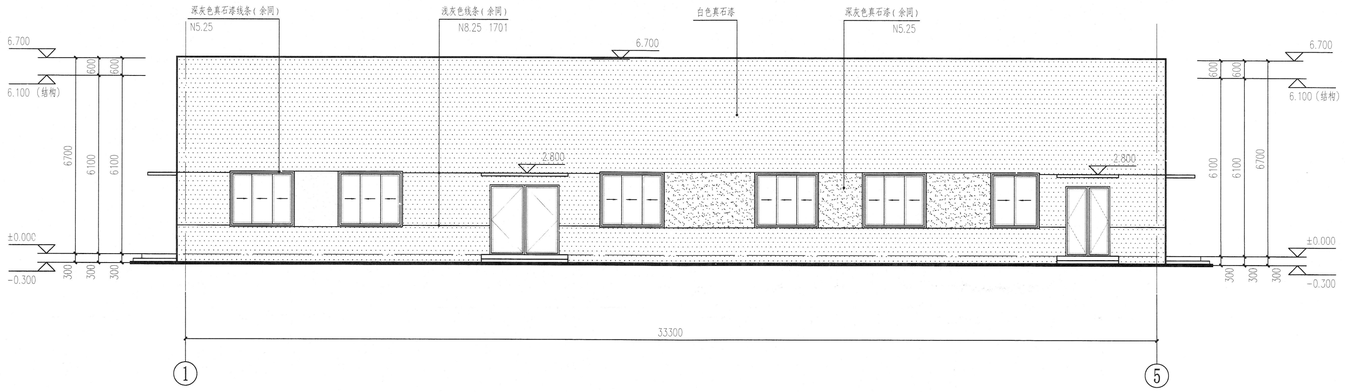


加氯加药间 ①轴-⑤轴立面图 1:100




加氯加药间 Ⓐ轴-Ⓒ轴立面图 1:100

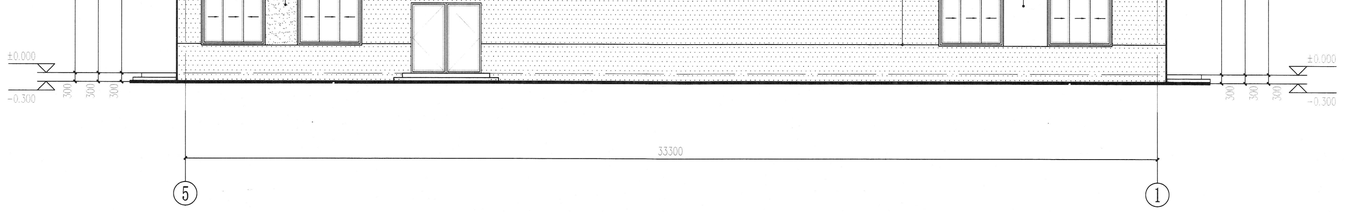


加氯加药间 ⑤轴-①轴立面图 1:100

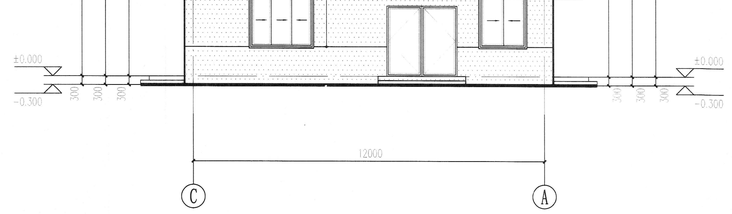

加氯加药间 Ⓒ轴-Ⓐ轴立面图 1:100

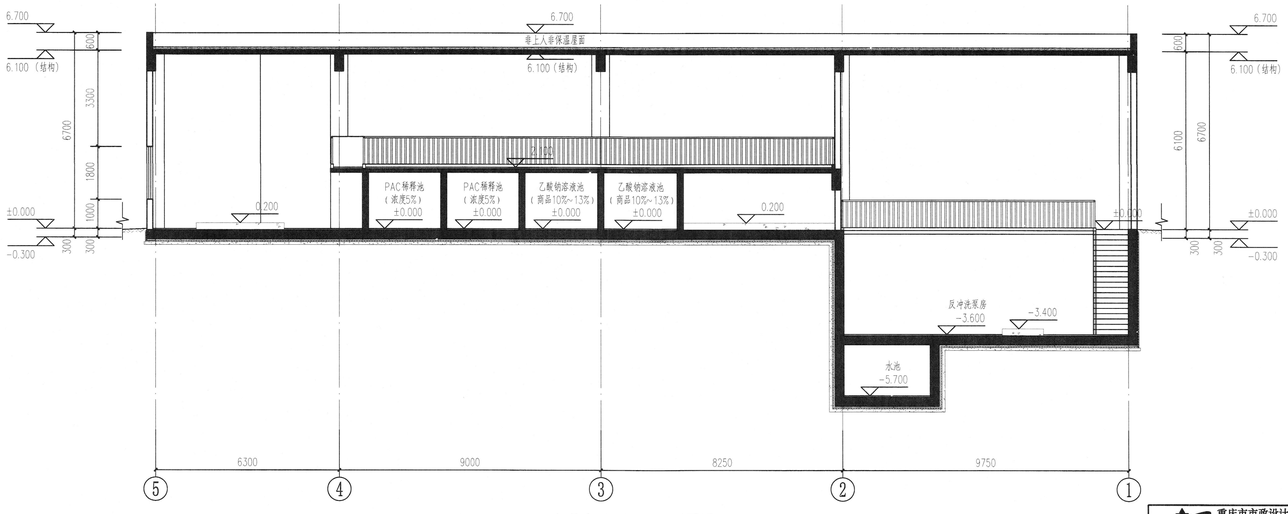

加氯加药间 1-1剖面图 1:100

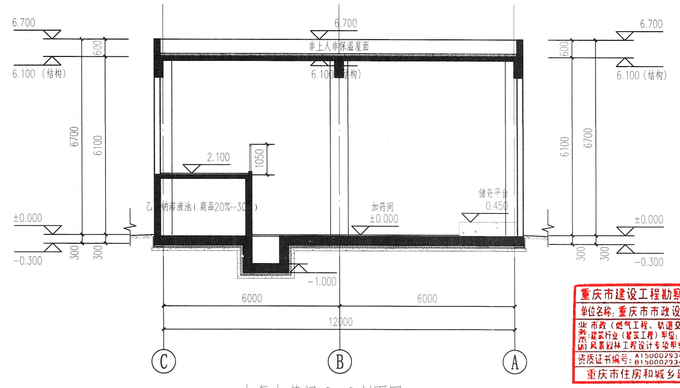

加氯加药间 2-2剖面图 1:100

重庆市建设工程勘察设计图说专用章
单位名称：重庆市市政设计研究院有限公司
业务范围：市政（燃气工程、轨道交通工程除外）行业甲级；建筑行业（建筑工程）甲级；公路行业（公路）专业乙级；风景园林工程设计专项甲级。（凭资质证书经营，不得超越资质等级许可范围）
资质证书编号：A150002934 有效期至：2025年[illegible]月[illegible]日
重庆市住房和城乡建设委员会监制

图例：
白色真石漆
深灰色真石漆 N5.25
透明玻璃

重庆市市政设计研究院有限公司 ChongQing Municipal Engineering Research Institute P.R.China 地址：重庆市江北区红旗河沟洋河一村69号 ADD: No.69 Yanghe First Community, Hongqihegou, Jiangbei District, ChongQing P.R.China	项目负责人 Project Person in Charge	靳俊伟	设计 Design	孙锋	审核 Examiner	刘红伟	工程名称 Project	五通桥区工业污水处理二厂及配套管网工程	设计阶段 Design Stage	初设	版本号 Rev. No.	A版	工号 Project No.	2022-01Y13
	专业负责人 Specialized Person in Charge	杨文龙	校核 Check	杨文龙	审定 Approved	刘红伟	图名 Drawing Name	加氯加药间及反冲洗泵房-立面图、剖面图	工程子项 Sub Project	建筑	图号 Drawing No.	C-A-26	日期 Date	2022.10


专业 建筑 结构 给排水 暖通 电气 总图 道路 桥梁 园林
签字
专业 建筑 结构 给排水 暖通 电气 总图 道路 桥梁 园林
签字


重庆市建设工程勘察设计质量监督管理站
监督电话：67705000 建设单位监督员：
投诉电话：67705000 施工单位监督员：
勘察单位监督员：
设计单位监督员：
监督员：
监督员：

重庆市市政设计研究院有限公司
Chongqing Municipal Engineering Design Institute Co.,Ltd.
地址：重庆市北部新区黄山大道中段60号 邮编：401121
60 Xia Huang Shan Avenue, Yubei District, Chongqing P.R.China

专业负责人	杨钰涛	设计	孙峰	审定	刘红伟	工程名称	污泥脱水车间、膜前预处理、膜前预处理——匹平调节池及总图工程	设计阶段	施工图	版次	A版	工号	2022.10
专业负责人	杨钰涛	校对	陈文龙	审核	刘红伟	子项名称	污泥脱水车间	工序阶段	施扩	图号	C-A-27	日期	2022.10

重庆市建设工程勘察设计质量监督管理站
监督电话：67705000 投诉电话：67705000
监督员姓名：XXXXXXX 监督员：
勘察单位监督员：
设计单位监督员：
施工单位监督员：
监督员：

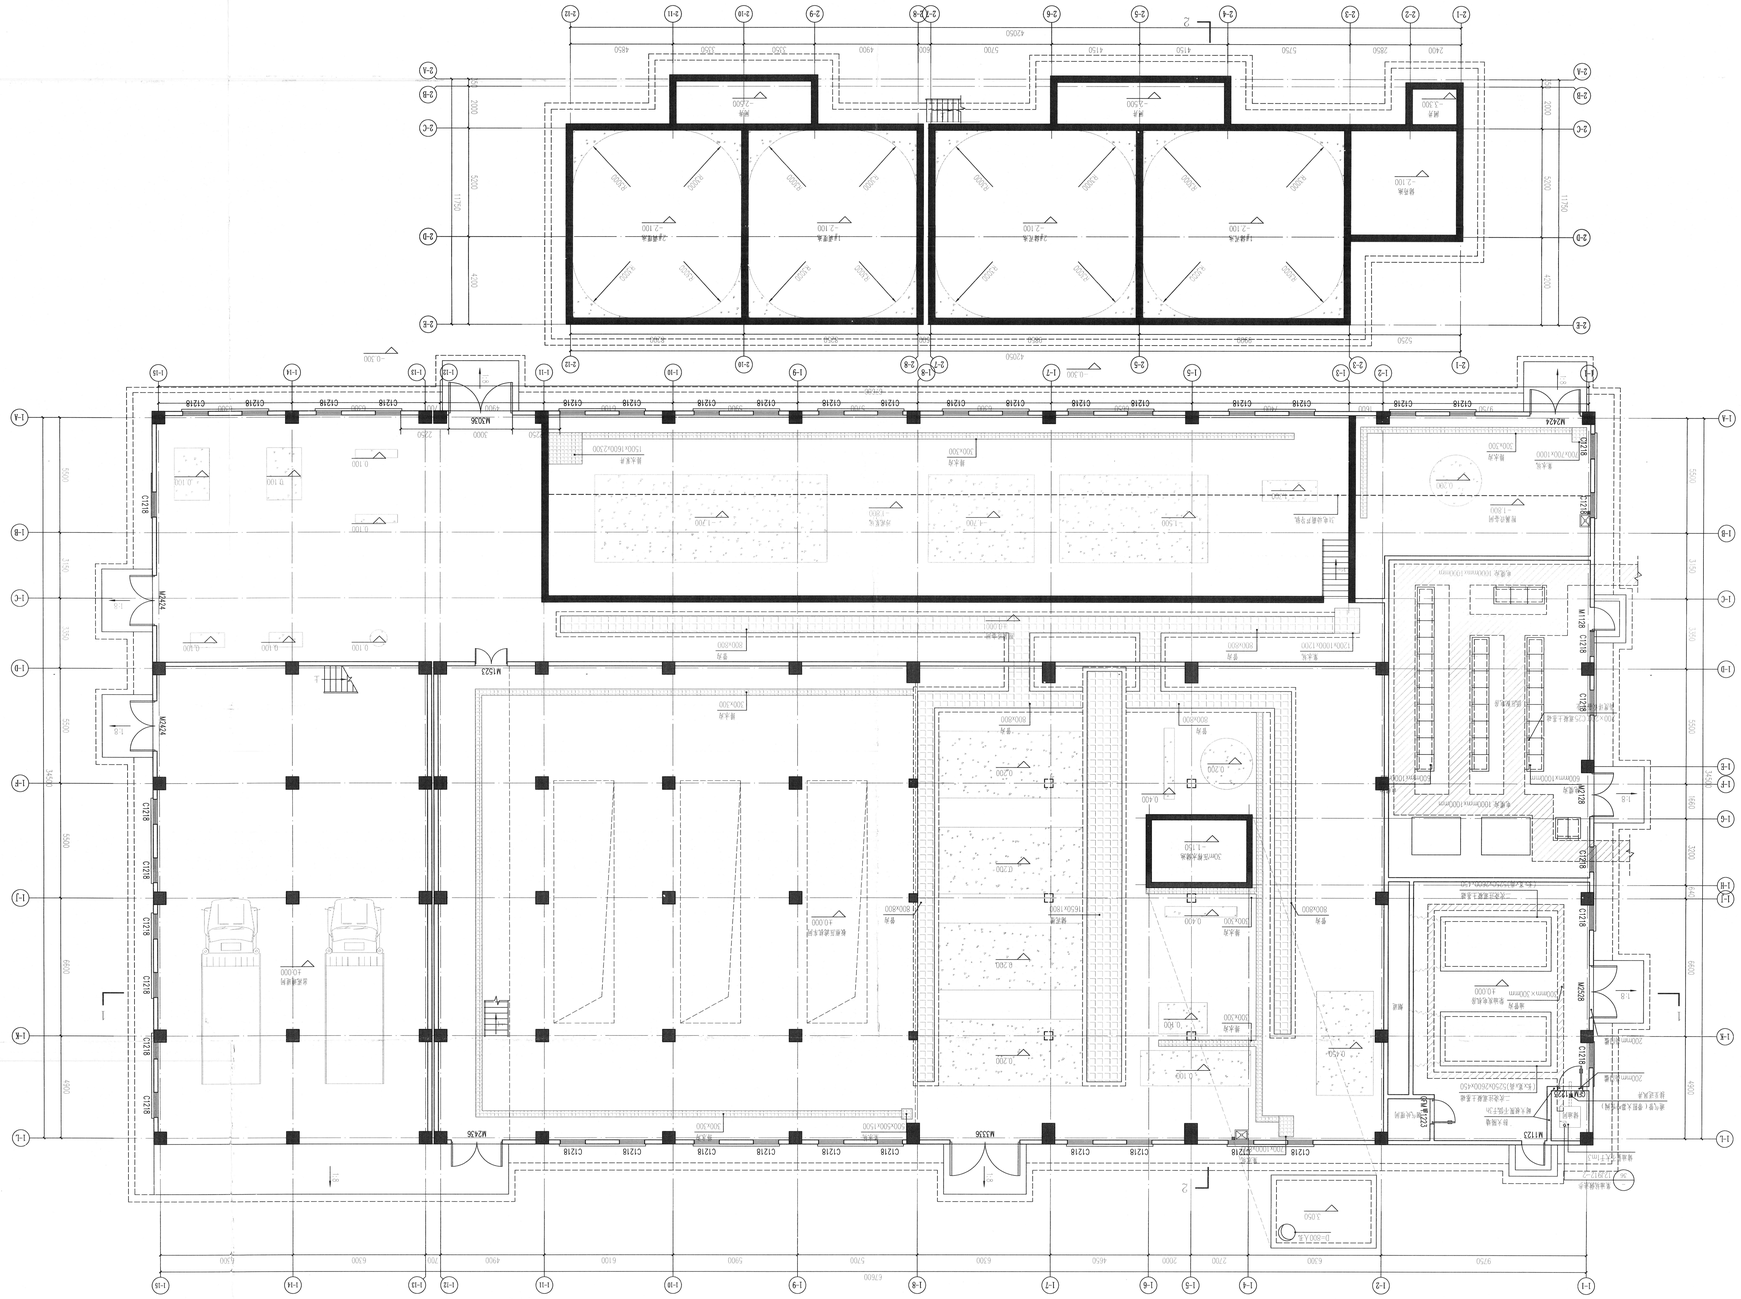


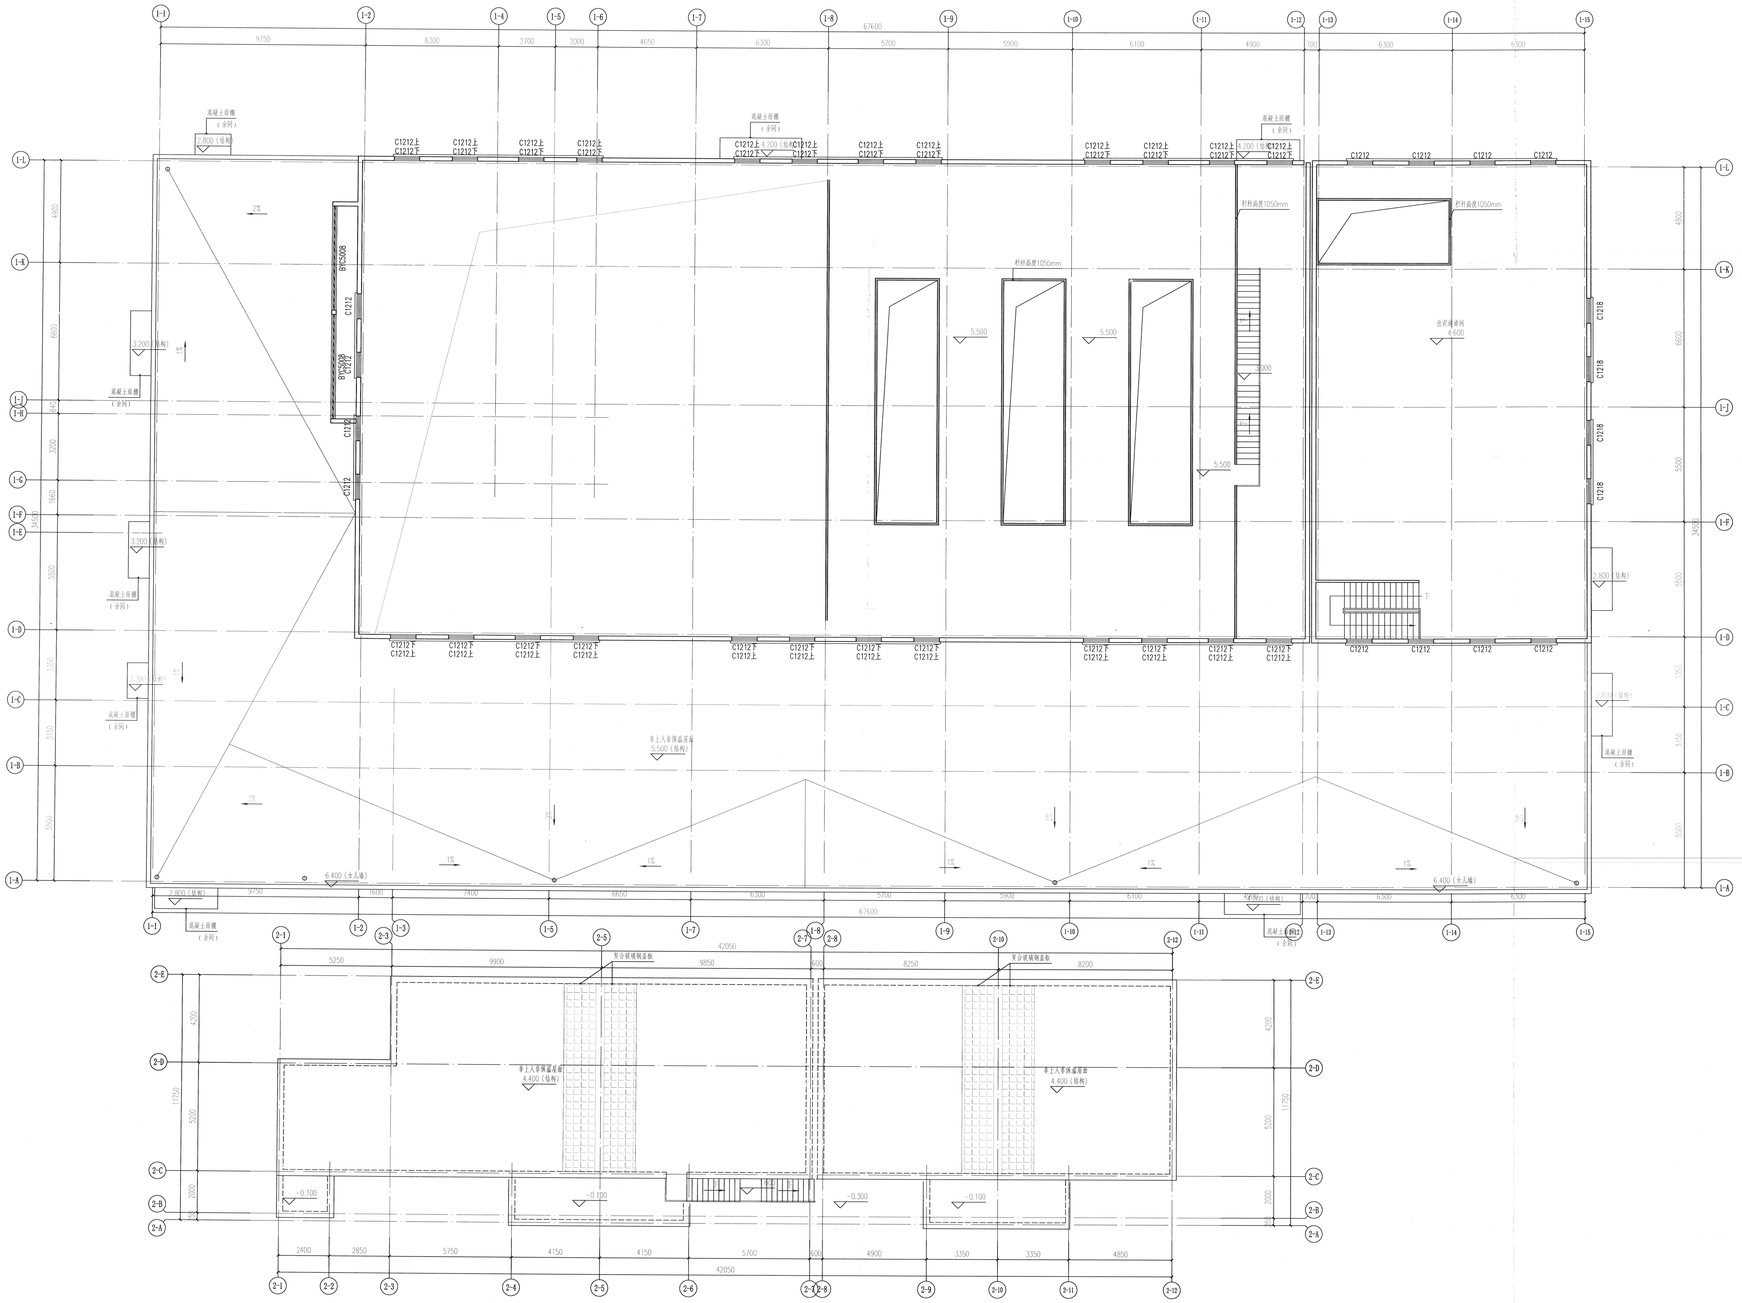

污泥脱水机房 二层平面图 1:100

重庆市建设工程勘察设计图说专用章
勘察单位：重庆市市政设计研究院有限公司
资质证书（建筑工程）甲级（市政行业（给水工程）甲级、市政行业（污水工程）甲级）
资质证书编号：A150005757
发证机关：重庆市住房和城乡建设委员会
有效期至：2025年6月30日
重庆市住房和城乡建设委员会制

重庆市市政设计研究院有限公司 Chongqing Municipal Designing Research Institute P.R.China 地址：重庆市江北区红旗河沟祥河一村69号 Addr: No.69 Xiangxi Village First Community, Hongqihegou, Jiangbei District, Chongqing P.R.China	项目负责人 Project Person In Charge	靳俊伟	设计 Design	孙锋	审核 Examined	刘红伟	工程名称 Project	五通桥区工业污水处理二厂及配套管网工程	设计阶段 Design Stage	初设	版本号 Version No.	A 版	工号 Project No.	2022-01F13
	专业负责人 Professional Person In Charge	杨文龙	校核 Check	杨文龙	审定 Approved	刘红伟	图 名 Drawing Name	污泥脱水机房、储泥调理池-二层平面图	工程子项 Sub-Project	建筑	图 号 Drawing No.	C-A-28	日 期 Date	2022.10

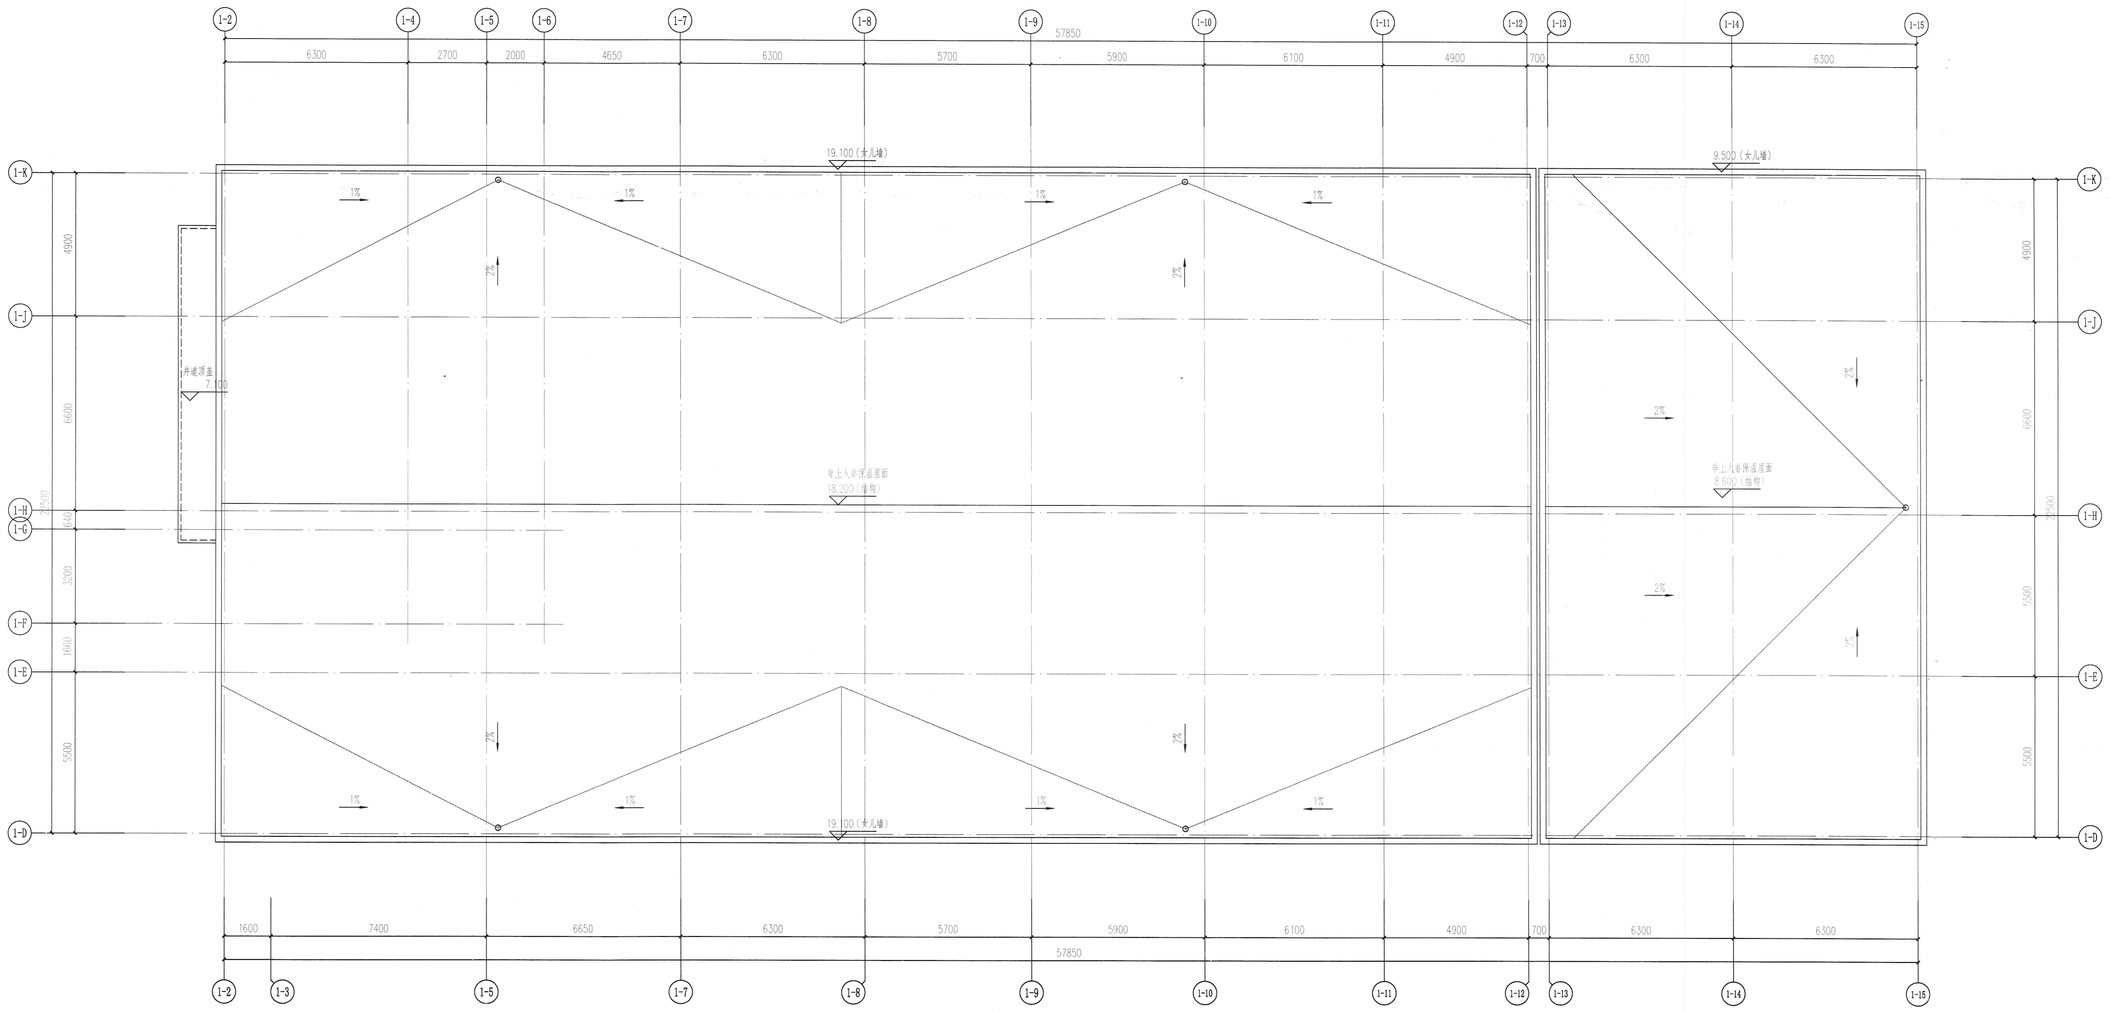

污泥脱水机房 屋顶层平面图 1:100


重庆市建设工程勘察设计图说专用章
单位名称：重庆市市政设计研究院有限公司
业务类（燃气工程、轨道交通工程除外）行业申项类：建筑行业（建筑工程）甲级；公路行业（公路）专业乙级
地区类别：其他工程设计专业甲级、工程总承包企业甲级
资质证书编号：A150007934 有效期至：2025年(4月)7日
重庆市住房和城乡建设委员会

专业	姓名	签字
项目负责人	靳俊伟	
专业负责人	杨文龙	
设计	孙锋	
校核	杨文龙	
审核	刘红伟	
审定	刘红伟	


重庆市市政设计研究院有限公司 ChongQing Municipal Designing Research Institute P.R.China
地址：重庆市江北区红旗河沟祥河一村69号 ADD：No.69 Yanghe First Community, Hongheigou, Jianghei District, ChongQing P.R.China

工程名称 Project	五通桥区工业污水处理二厂及配套管网工程
图名 Drawing Name	污泥脱水机房、储泥调理池-屋顶层平面图
设计阶段 Design Stage	初设
工程子项 Sub. Project	建筑
版本号 Version No.	A 版
图号 Drawing No.	C-A-29
工号 Project No.	2022-01Y13
日期 Date	2022.10

专业	姓名	签字
建筑	张娟	
结构	杨文龙	
给排水	周鹏	
暖通	张娟	
电气	熊照	
总图	张娟	
概算	周鹏	

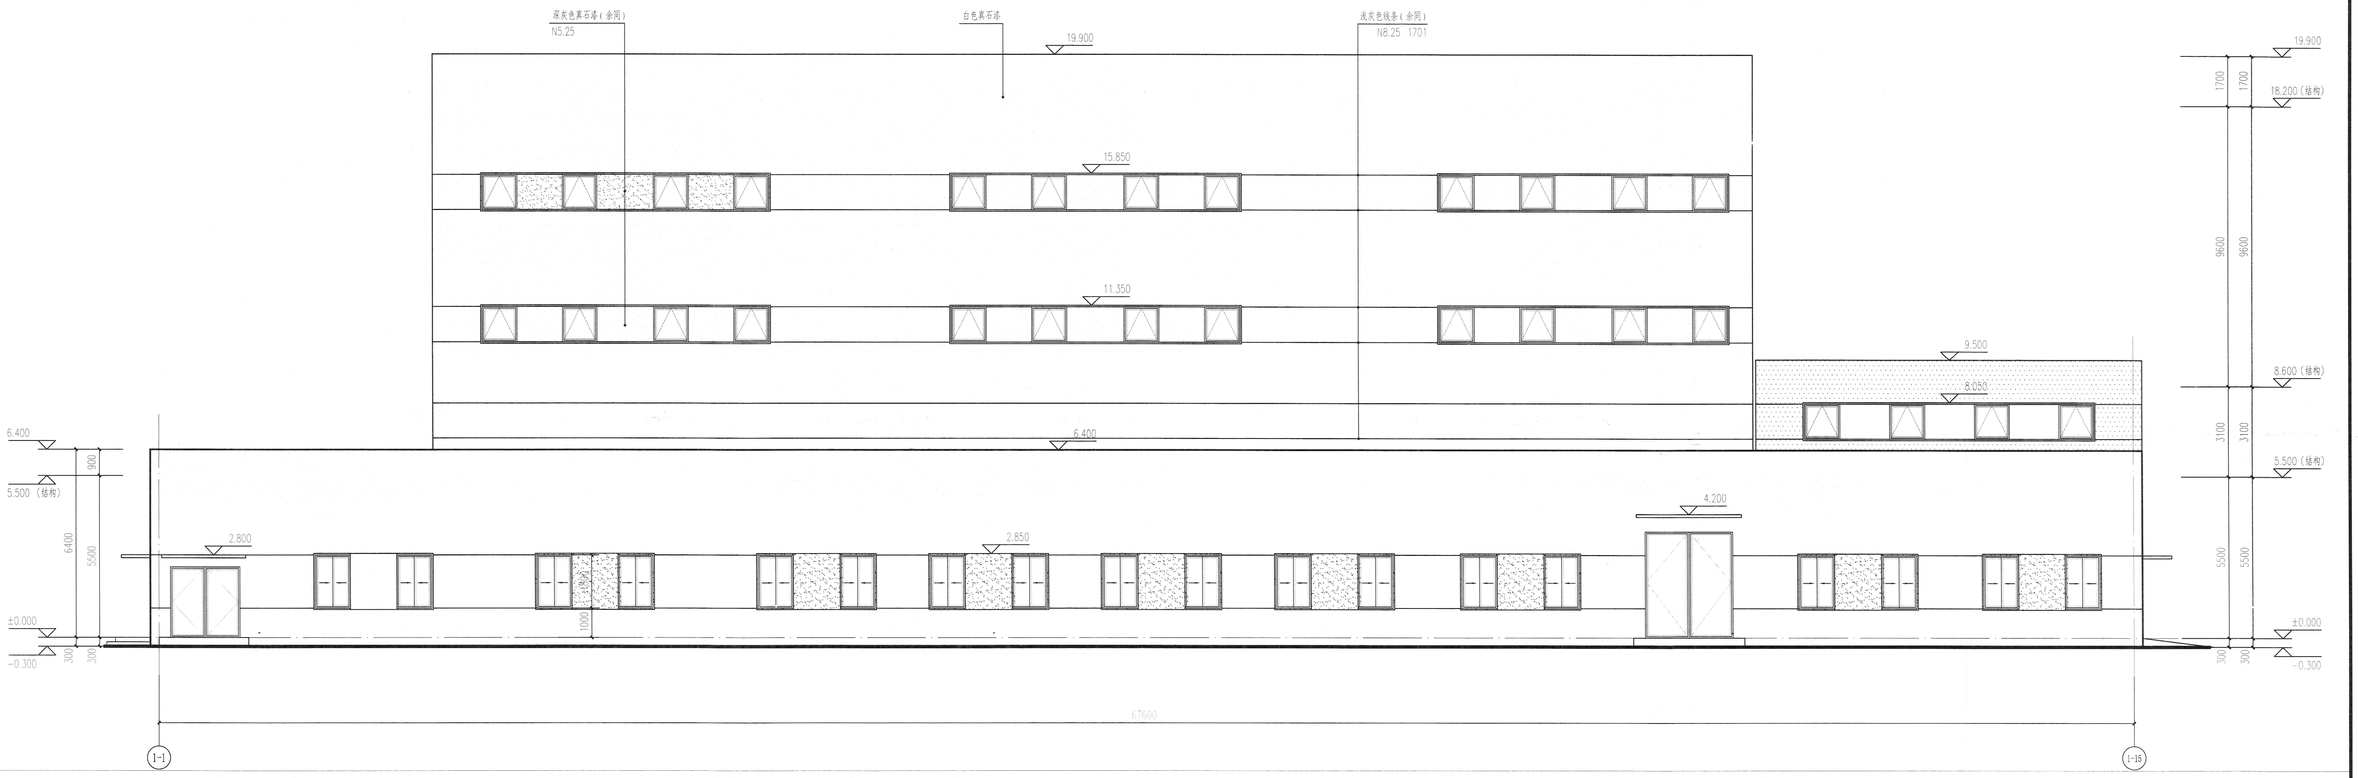

污泥脱水机房 ①轴-㉓轴立面图 1:100

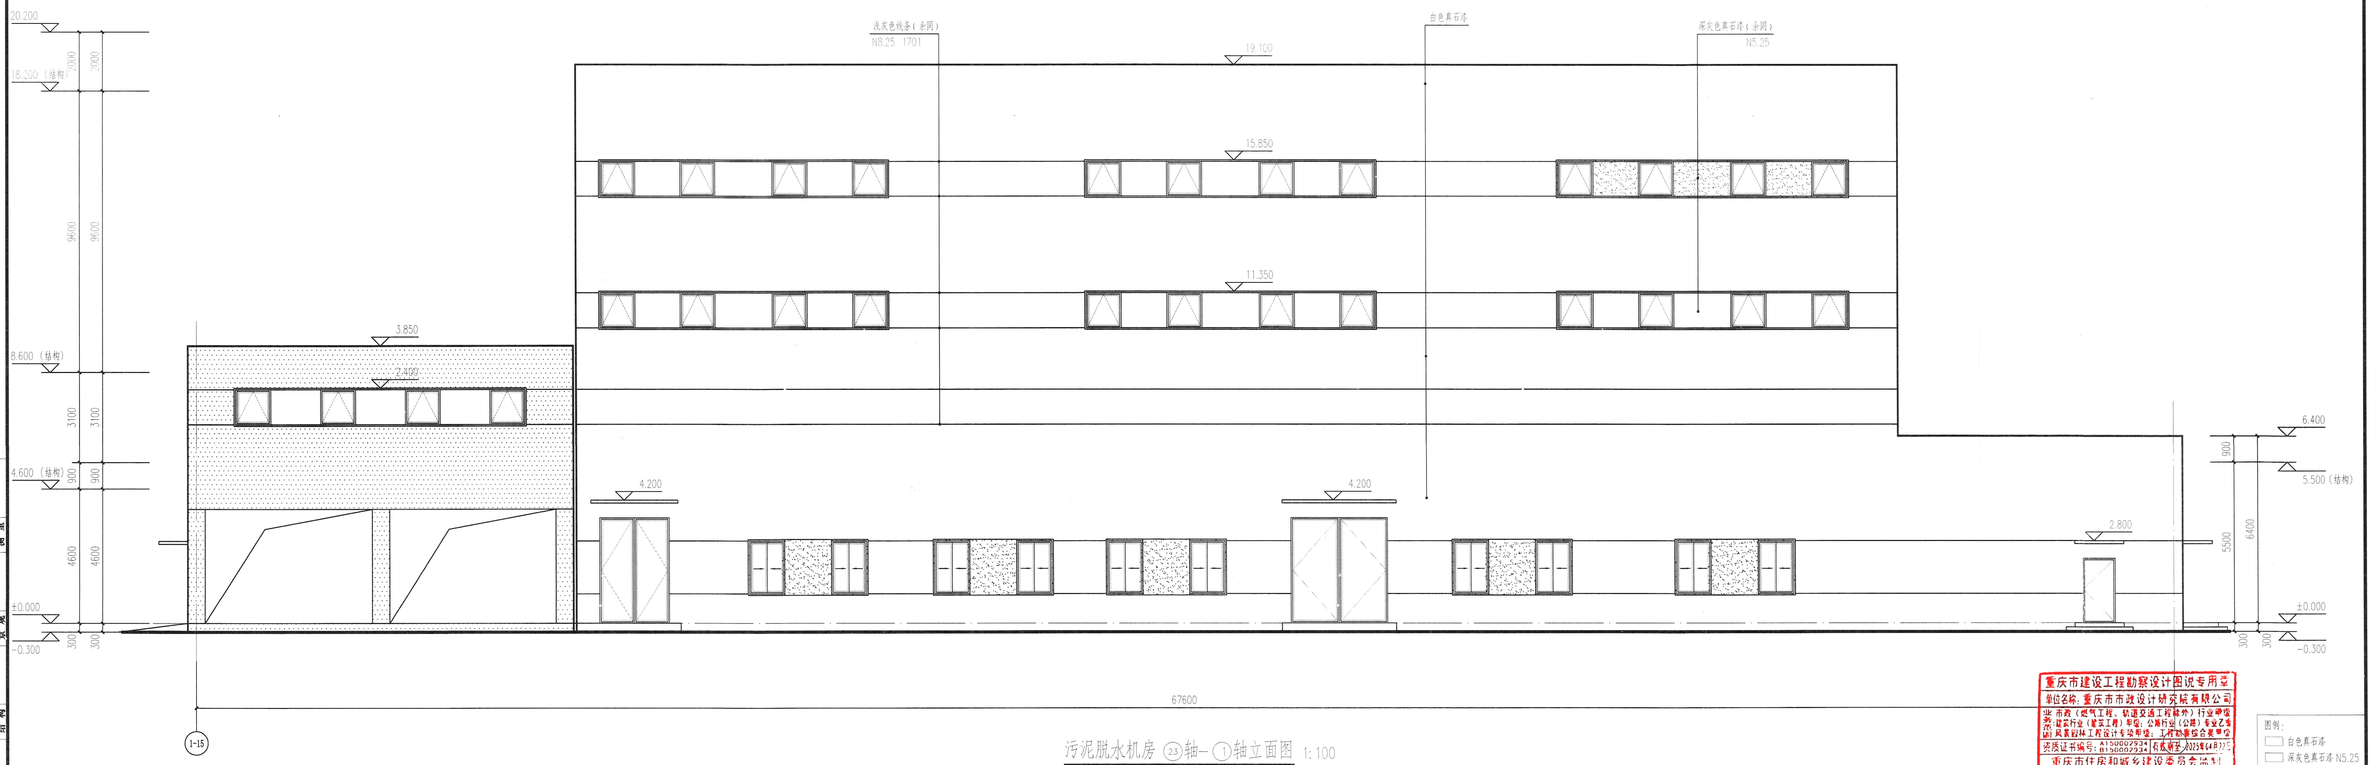


污泥脱水机房 ㉓轴-①轴立面图 1:100


重庆市建设工程勘察设计图说专用章
单位名称：重庆市市政设计研究院有限公司
业务类（燃气工程、轨道交通工程除外）行业甲级
资质证书（建筑行业（建筑工程）甲级；公路行业（公路）专业乙级
城乡规划编制单位：工程咨询综合甲等
资质证书编号：A150002934 有效期至：2023年6月15日
重庆市住房和城乡建设委员会制

图例：
白色真石漆
深灰色真石漆 N5.25
透明玻璃

| | | |

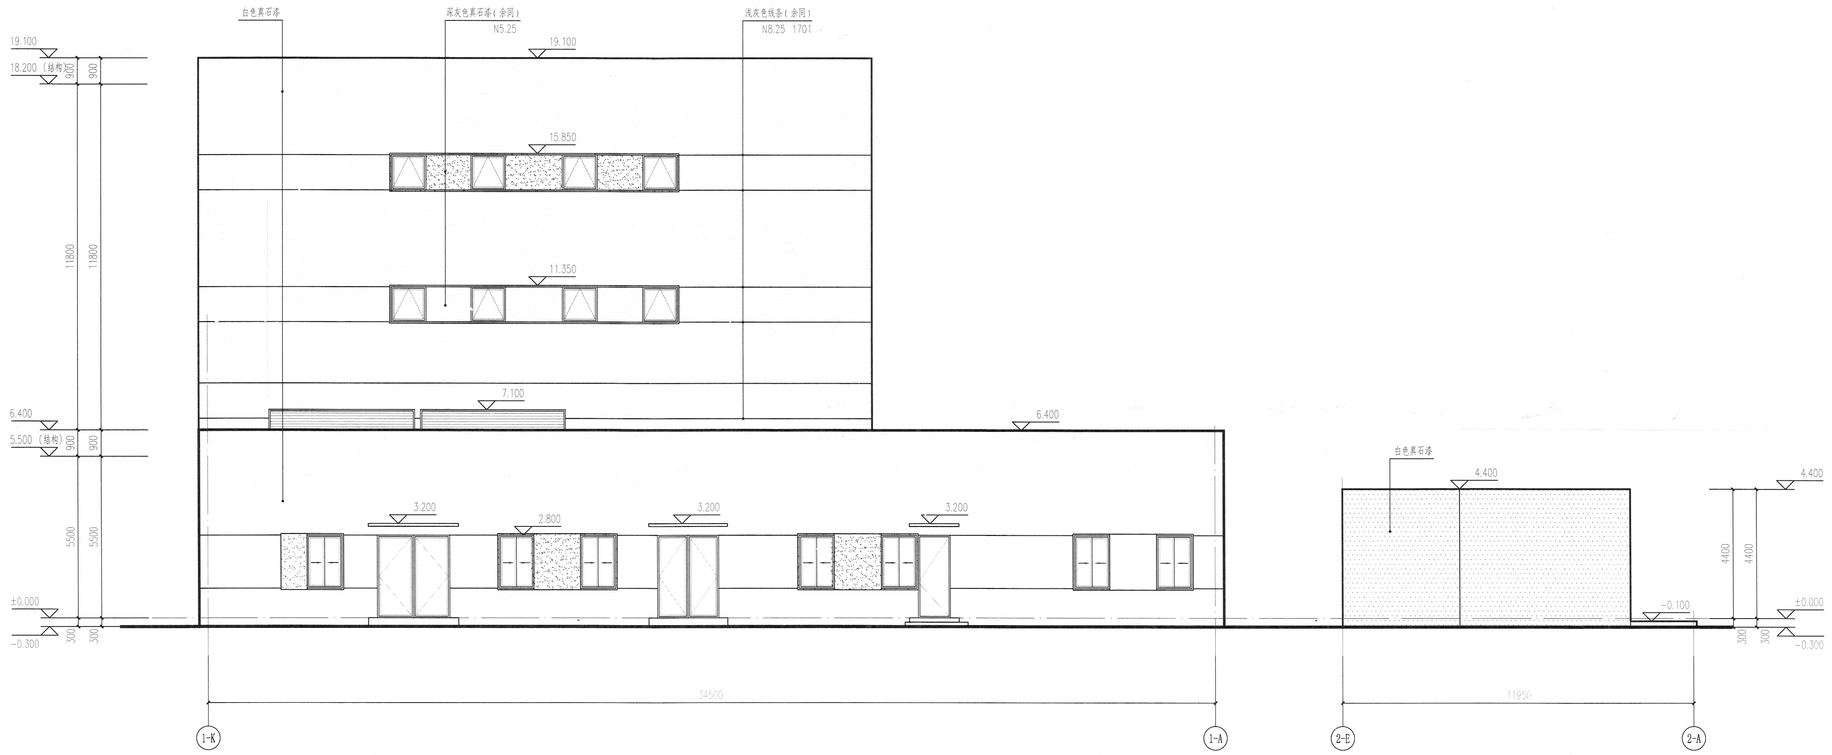

污泥脱水机房 1-K轴—2-A轴立面图 1:100

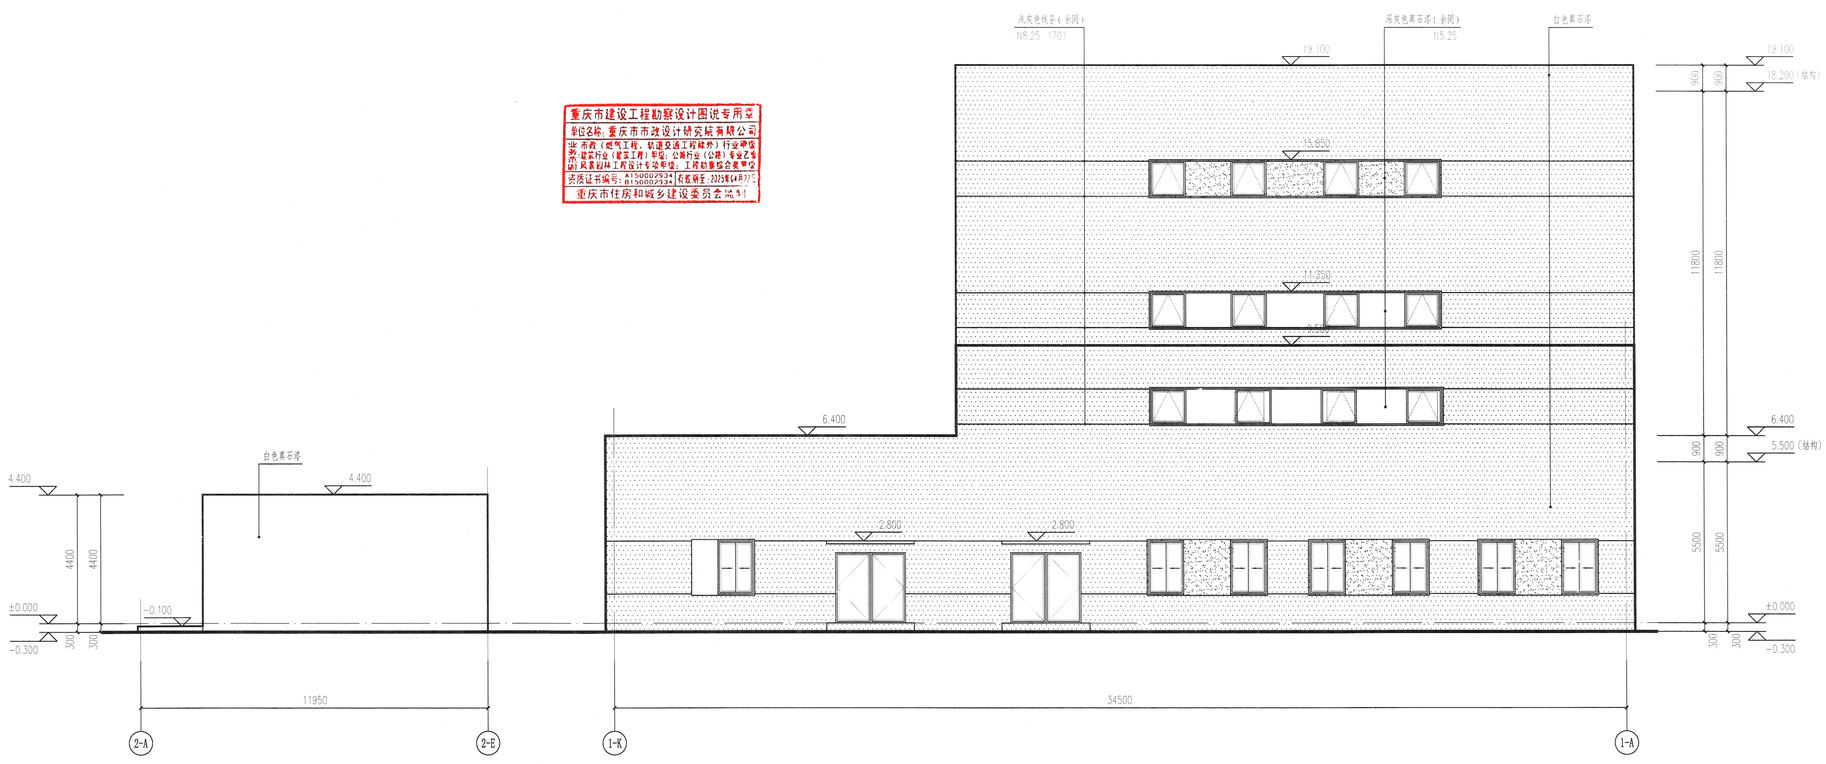


重庆市建设工程勘察设计图说专用章
单位名称：重庆市市政设计研究院有限公司
业务（燃气工程、轨道交通工程除外）行业甲级
类：建筑行业（建筑工程）甲级；公路行业（公路）专业乙级
轨道交通行业工程设计专业甲级；工程总承包企业资质
资质证书编号：A150002934 有效期至：2023年6月27日
重庆市住房和城乡建设委员会制

污泥脱水机房 2-A轴—1-A轴立面图 1:100


图例：
白色真石漆
深灰色真石漆 N5.25
透明玻璃

重庆市市政设计研究院有限公司 ChongQing Municipal Designing Research Institute P.R.China 地址：重庆市江北区红旗河沟祥河一村69号 ADD: No.69 Yanghe First Community, Hongqihegou, Jiangbei District, ChongQing P.R.China	项目负责人 Project Person in Charge	靳俊伟	设计 Design	孙锋	审核 Examiner	刘红伟	工程名称 Project	五通桥区工业污水处理二厂及配套管网工程	设计阶段 Design Stage	初设	版本号 Version No.	A 版	工号 Project No.	2022-01Y13
	专业负责人 Specialized Person in Charge	杨文龙	校核 Check	杨文龙	审定 Approved	刘红伟	图名 Drawing Name	污泥脱水机房、储泥调理池-立面图（二）	工程子项 Sub Project	建筑	图号 Drawing No.	C-A-31	日期 Date	2022.10

会签栏：建筑 结构 给排水 暖通 电气 测量 交通 景观 桥梁 道路 隧道

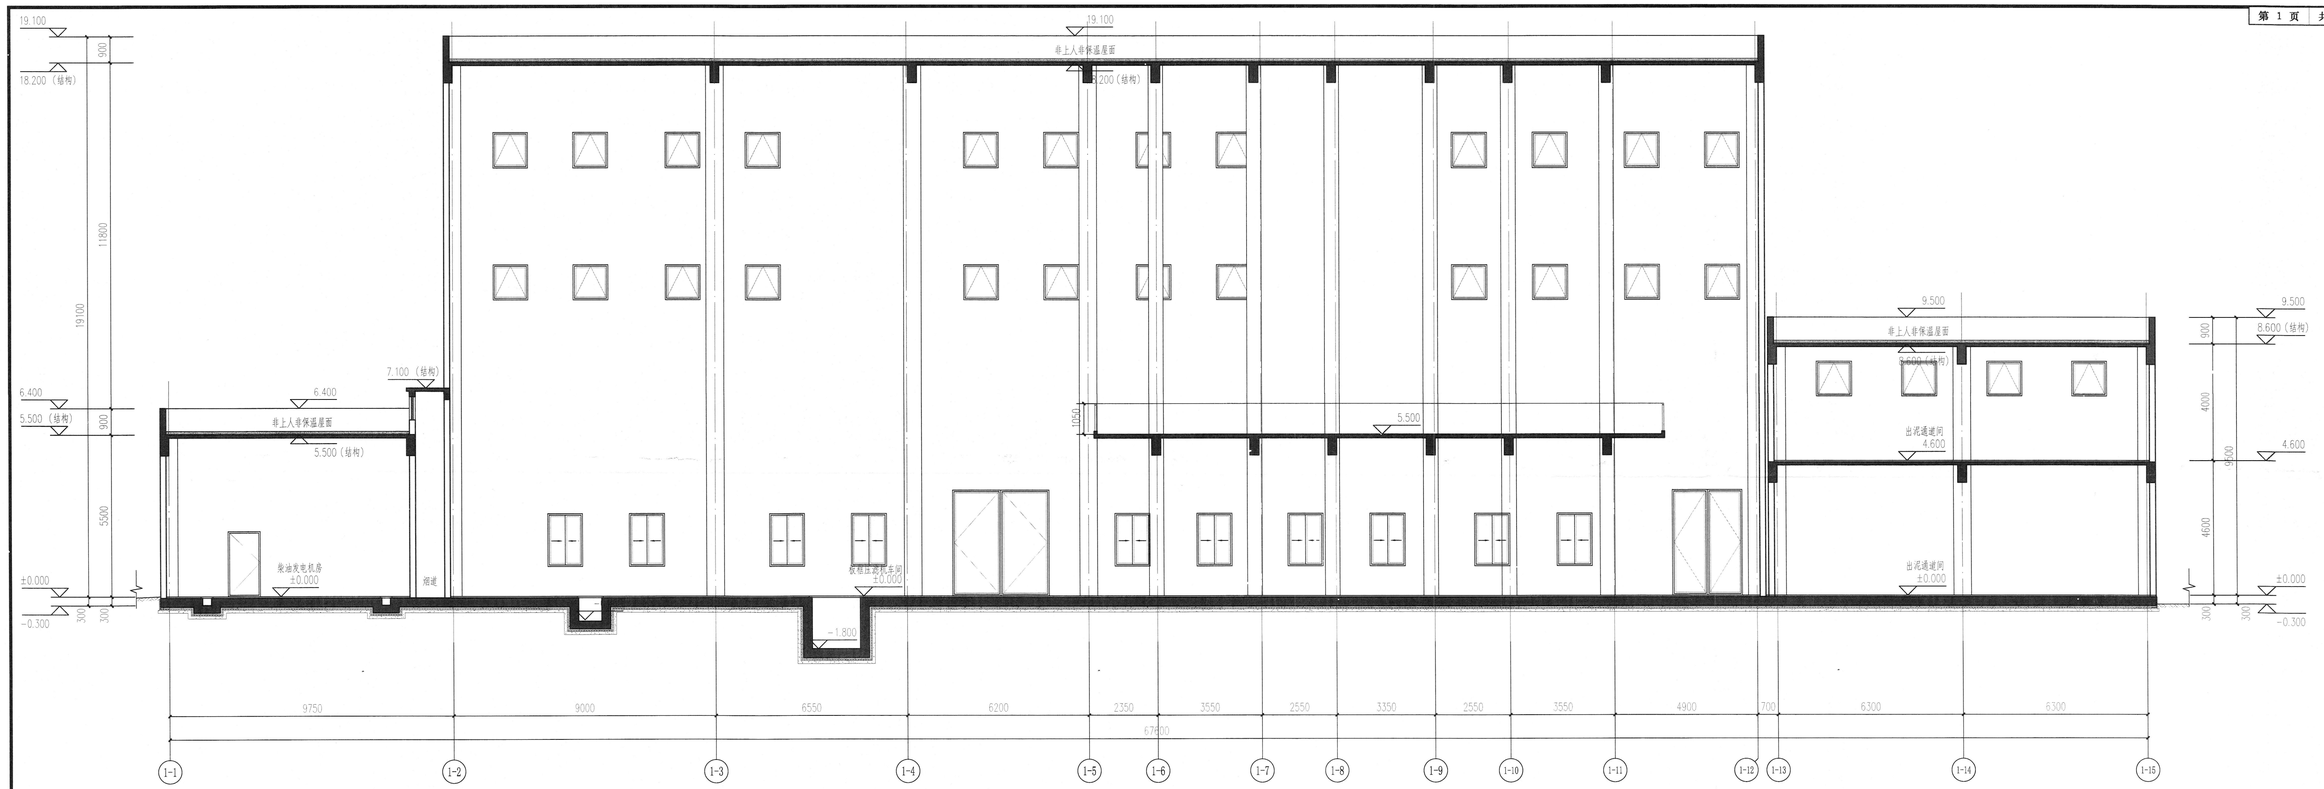

污泥脱水机房 1-1剖面图 1:100

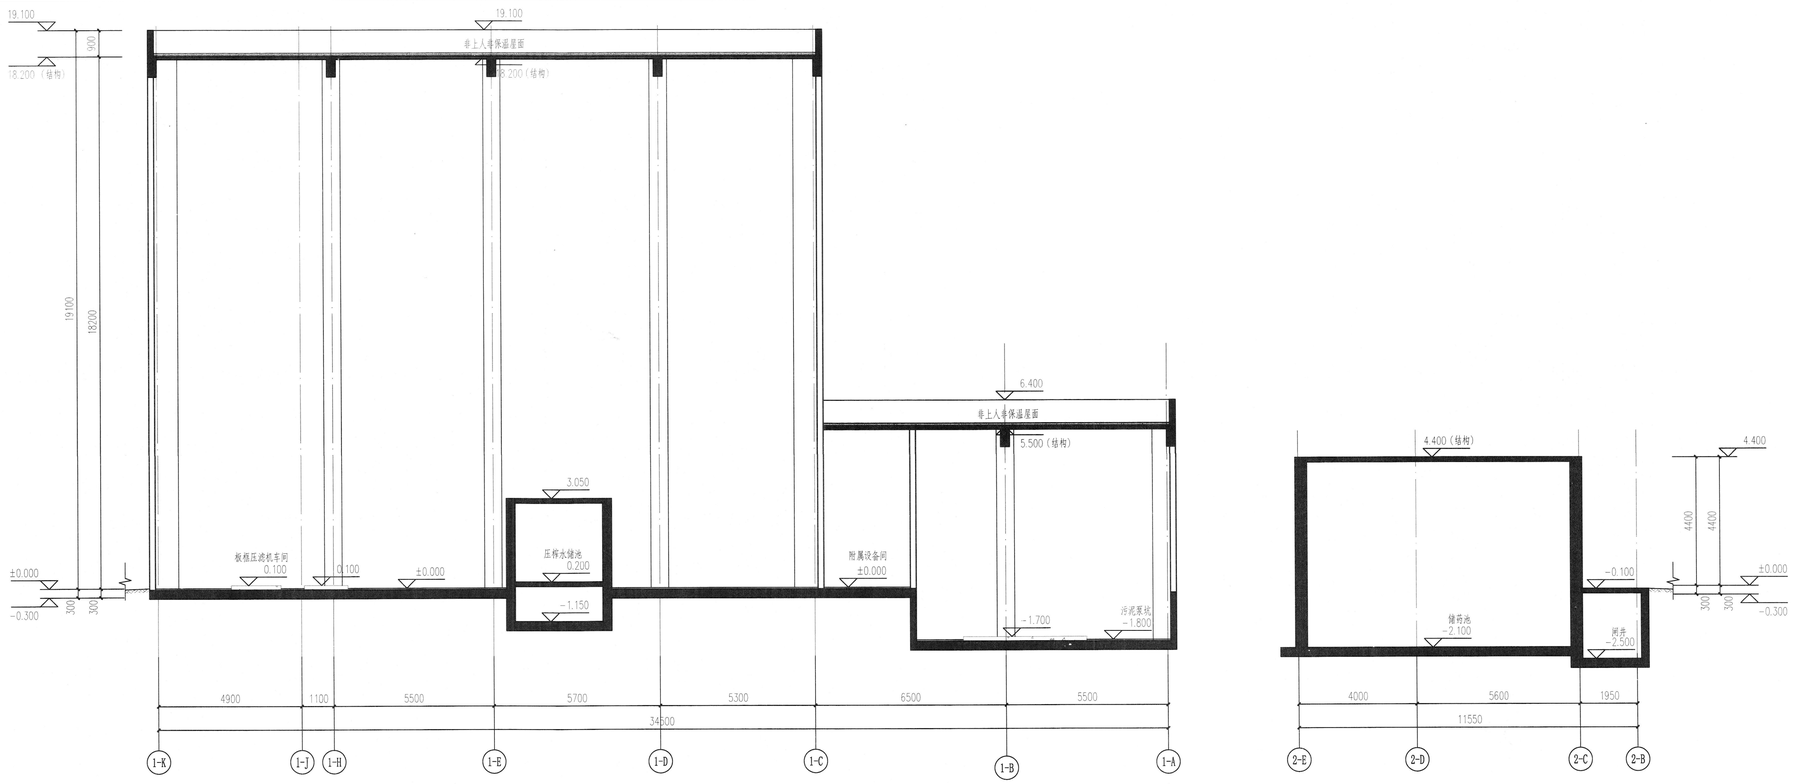

污泥脱水机房 2-2剖面图 1:100

重庆市建设工程勘察设计图说专用章
单位名称：重庆市市政设计研究院有限公司
业务范围：建筑行业（建筑工程）甲级；公路行业（公路）专业乙级；风景园林工程设计专项甲级；工程总承包资质甲级
资质证书编号：A150002934 有效期至：2025年04月17日
重庆市住房和城乡建设委员会制

| | | |

重庆市建设工程勘察设计图纸专用章
供应各地：重庆市市政设计院实有限公司
涉及区域（含红工片、巨型区及红工片）有效期
涉及其他专业设计专业（含红工片）有效期
涉及其他专业设计专业有效期
重庆市住房和城乡建设委员会制


重庆市市政设计研究院有限公司
Chongqing Municipal Engineering Research Institute Co.,Ltd.
地址：重庆市北区红锦路内环一环69号
Add: No.69 Huajin Road Inner Ring Road Beibei District Chongqing P.R.China

项目负责人	靳俊伟	设计	孙婵	设计阶段	初设	版本号	A版	工号	2022-01X13
专业负责人	杨文龙	校核	杨文龙	工程子项	整体	图号	C-A-33	日期	2022.10
项目类别 Project Phase in Charge	专业负责人 Professional Phase in Charge	校核 Checker	杨文龙 Checker	审核 Examiner	刘红伟	审定 Approved	刘红伟	图名 Drawing Name	仓库及维修间-平面图


工程名称 Project	江津珞红工业污水总管二厂及配套管网工程

仓库及维修间 屋顶层平面图 1:100


仓库及维修间 一层平面图 1:100

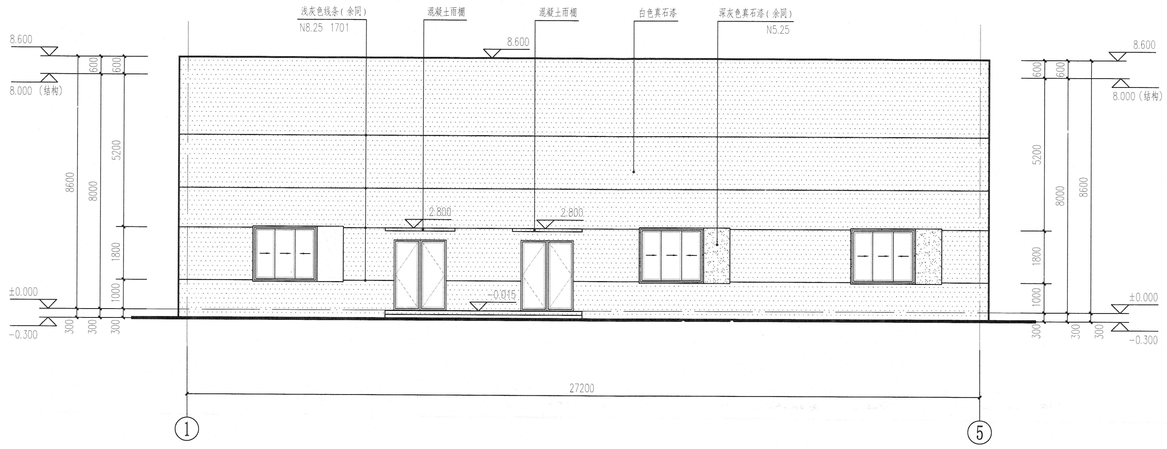


仓库及维修间 ①轴-⑤轴立面图 1:100

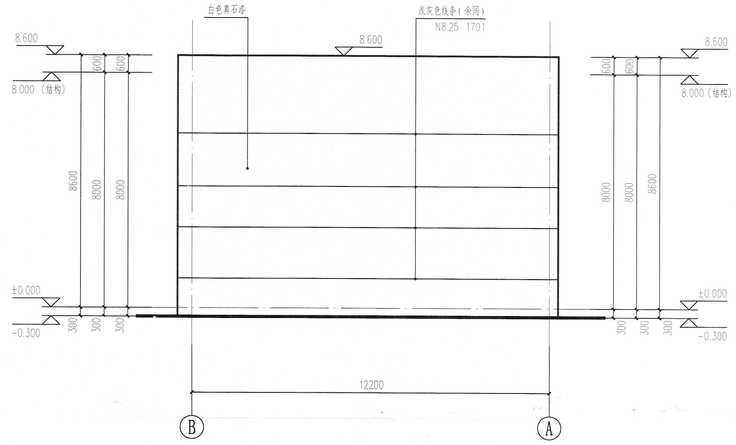


仓库及维修间 Ⓑ轴-Ⓐ轴立面图 1:100

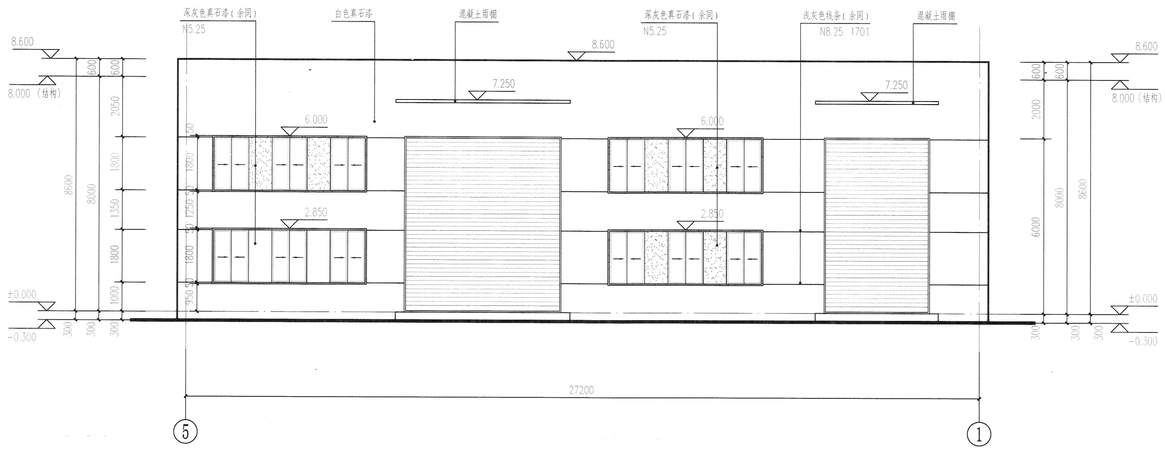

仓库及维修间 ⑤轴-①轴立面图 1:100

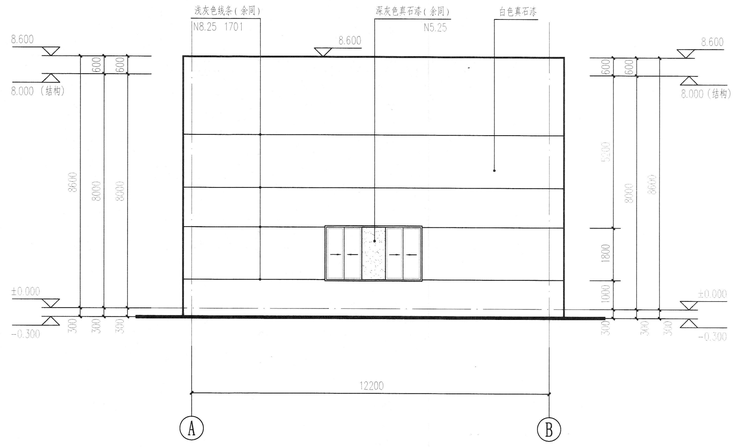

仓库及维修间 Ⓐ轴-Ⓑ轴立面图 1:100

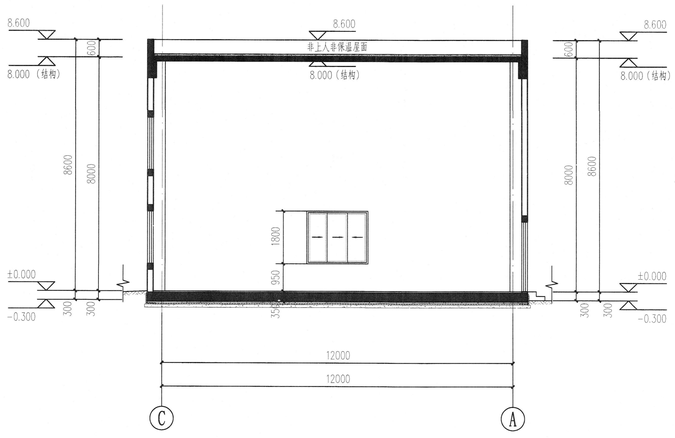

仓库及维修间 1-1剖面图 1:100


重庆市建设工程勘察设计图说专用章
单位名称：重庆市市政设计研究院有限公司
业务范围：市政（燃气工程、轨道交通工程除外）行业甲级；建筑行业（建筑工程）甲级；公路行业（公路）专业乙级；城市风景园林工程设计专项甲级；工程勘察综合类甲级
资质证书编号：A1500029234（有效期至：2025年04月07日）
重庆市住房和城乡建设委员会监制

图例：
- 白色真石漆
- 深灰色真石漆 N5.25
- 透明玻璃


专业	签字
建筑	
结构	
给排水	
暖通	
电气	
景观	
交通	
桥梁	
道路	

重庆市市政设计研究院有限公司 ChongQing Municipal Designing Research Institute P.R.China 地址：重庆市江北区红旗河沟祥河一村69号 ADD: No.69 Yanghe Fine Community, Xinqjihegou, Jiangbei District, ChongQing P.R.China	项目负责人 Project Person in Charge	靳俊伟	设计 Design	孙锋	审核 Examiner	刘红伟	工程名称 Project	五通桥区工业污水处理二厂及配套管网工程	设计阶段 Design Stage	初设	版本号 Version No.	A 版	工号 Project No.	2022-01Y13
	专业负责人 Specialized Person in Charge	杨文龙	校核 Check	杨文龙	审定 Approved	刘红伟	图名 Drawing Name	仓库及维修间-立面图、剖面图	工程子项 Sub Project	建筑	图号 Drawing No.	C-A-34	日期 Date	2022.10

北

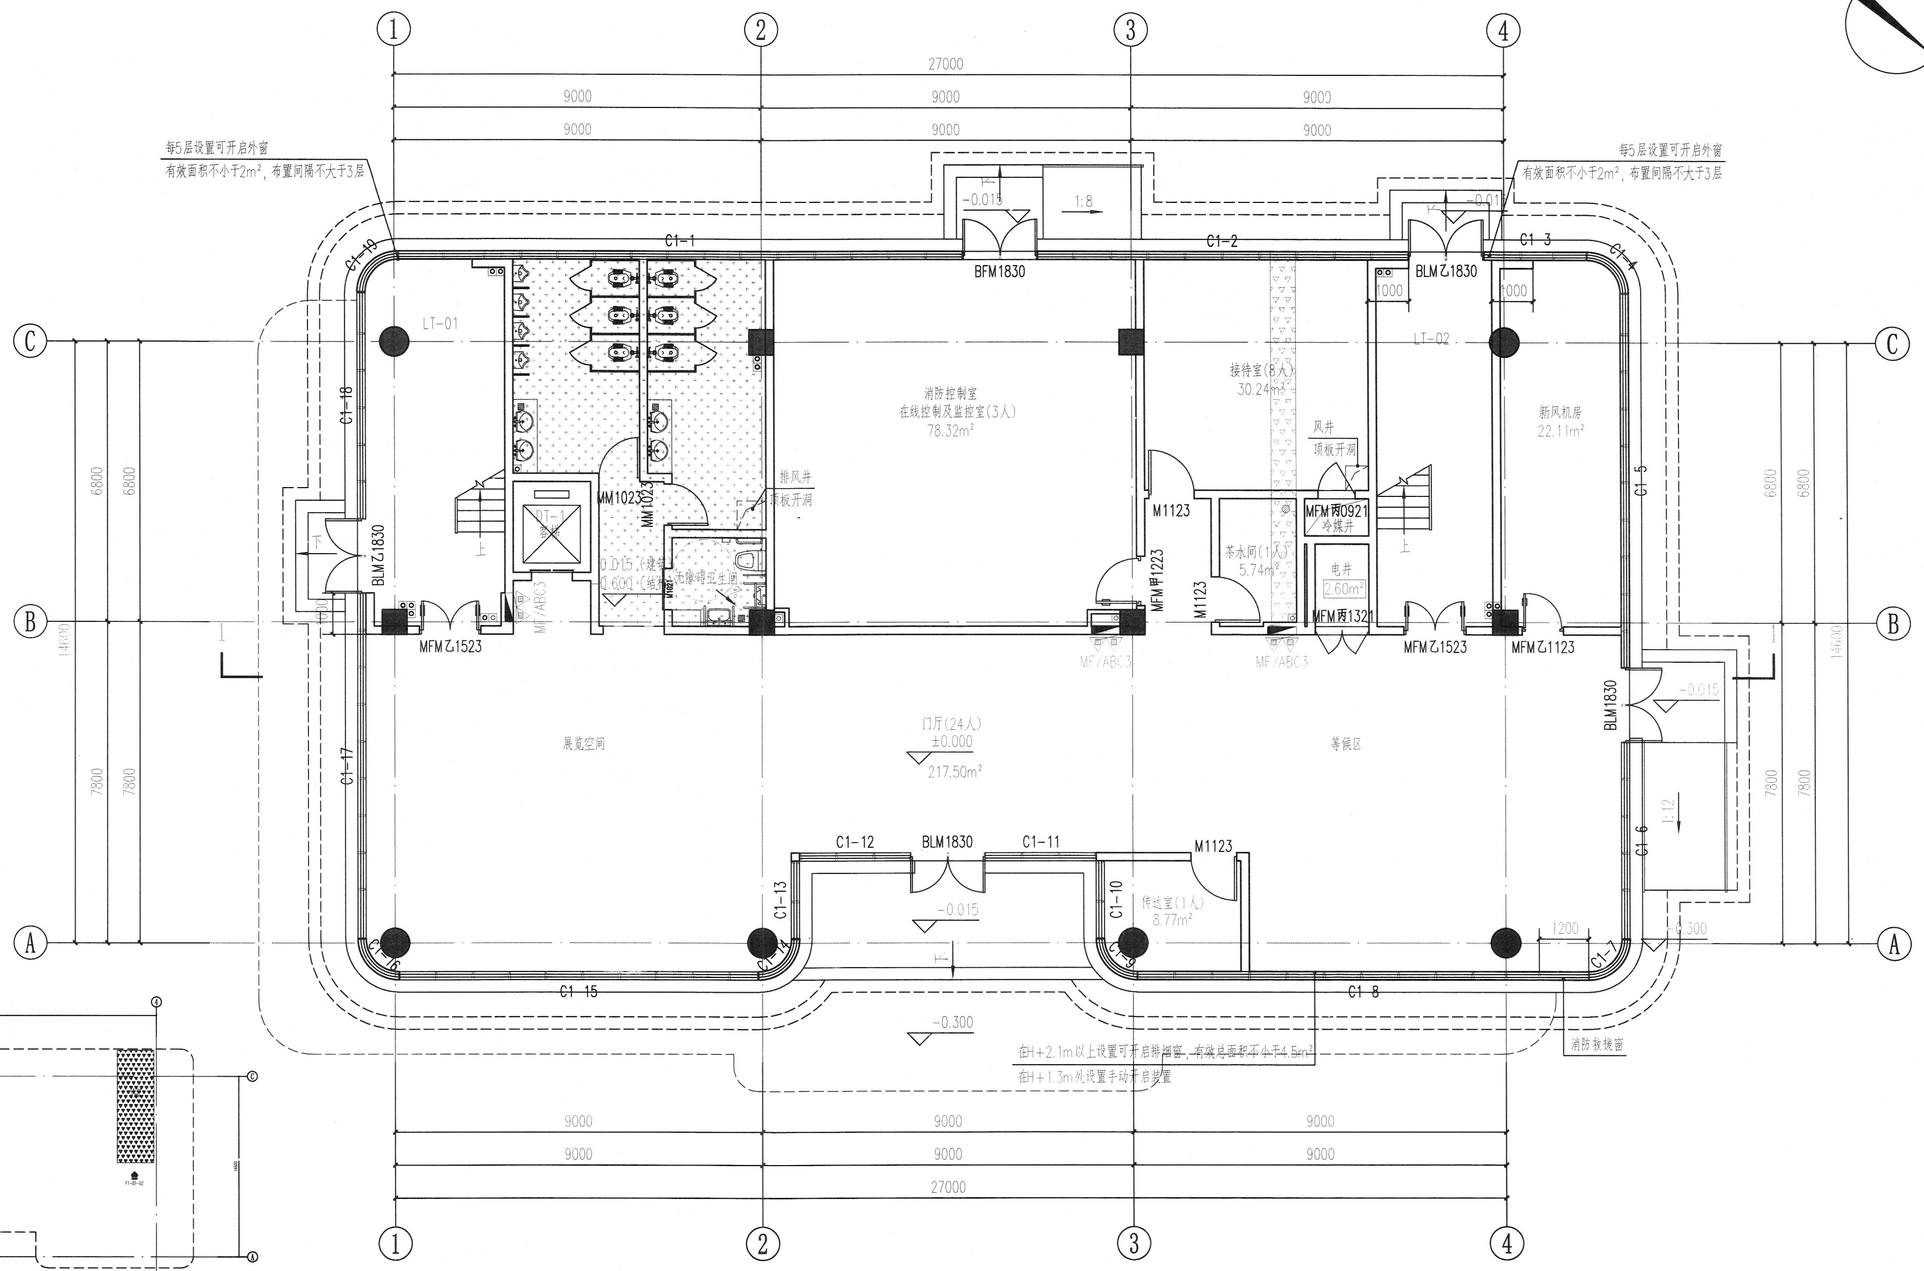

一层平面图 1:100

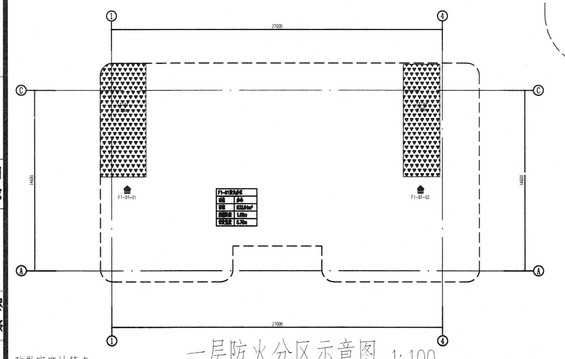

一层防火分区示意图 1:100

疏散宽度计算表

名称	楼梯梯段宽度	楼梯梯段净宽度	门洞尺寸	门洞净尺寸	实际疏散宽度
1-LT-01	1.225m	1.20m	1.80m	1.60m	1.20m
1-LT-02	1.325m	1.30m	1.80m	1.60m	1.30m
BLM1830			1.80m	1.60m	1.60m*2=3.2m
合计					5.70m

本层办公区共37人，上层疏散人数最多一层疏散人数为100人，疏散口共2个

计算所需宽度计算公式：100（人数）X1.00（系数）X1.0/100（m/百人）=1.00m

结论1.本层防火分区疏散宽度：5.70m>计算所需疏散宽度：1.00m，满足规范要求。

图例：
- 疏散口
- 疏散楼梯
- 1.2m 疏散距离
- 1.2m 房间最远点至疏散门距离


图例：
- 结构标高 H-0.600
- 结构标高 H-0.500
- 结构标高 H-0.400
- 结构标高 H-0.350
- 结构标高 H-0.150

重庆市建设工程勘察设计图说专用章
单位名称：重庆市市政设计研究院有限公司
业务范围：市政（燃气工程、轨道交通工程除外）行业甲级；建筑行业（建筑工程）甲级；公路行业（公路）专业乙级；风景园林工程设计专项甲级；工程勘察综合类甲级
资质证书编号：A150002934 B150002934 有效期至：2025年04月27日
重庆市住房和城乡建设委员会监制


专业：建筑 结构 给排水 电气 暖通 动力 勘察 测量 道路 桥梁 隧道 机电 景观 交通 照明

签字

| | | | | |

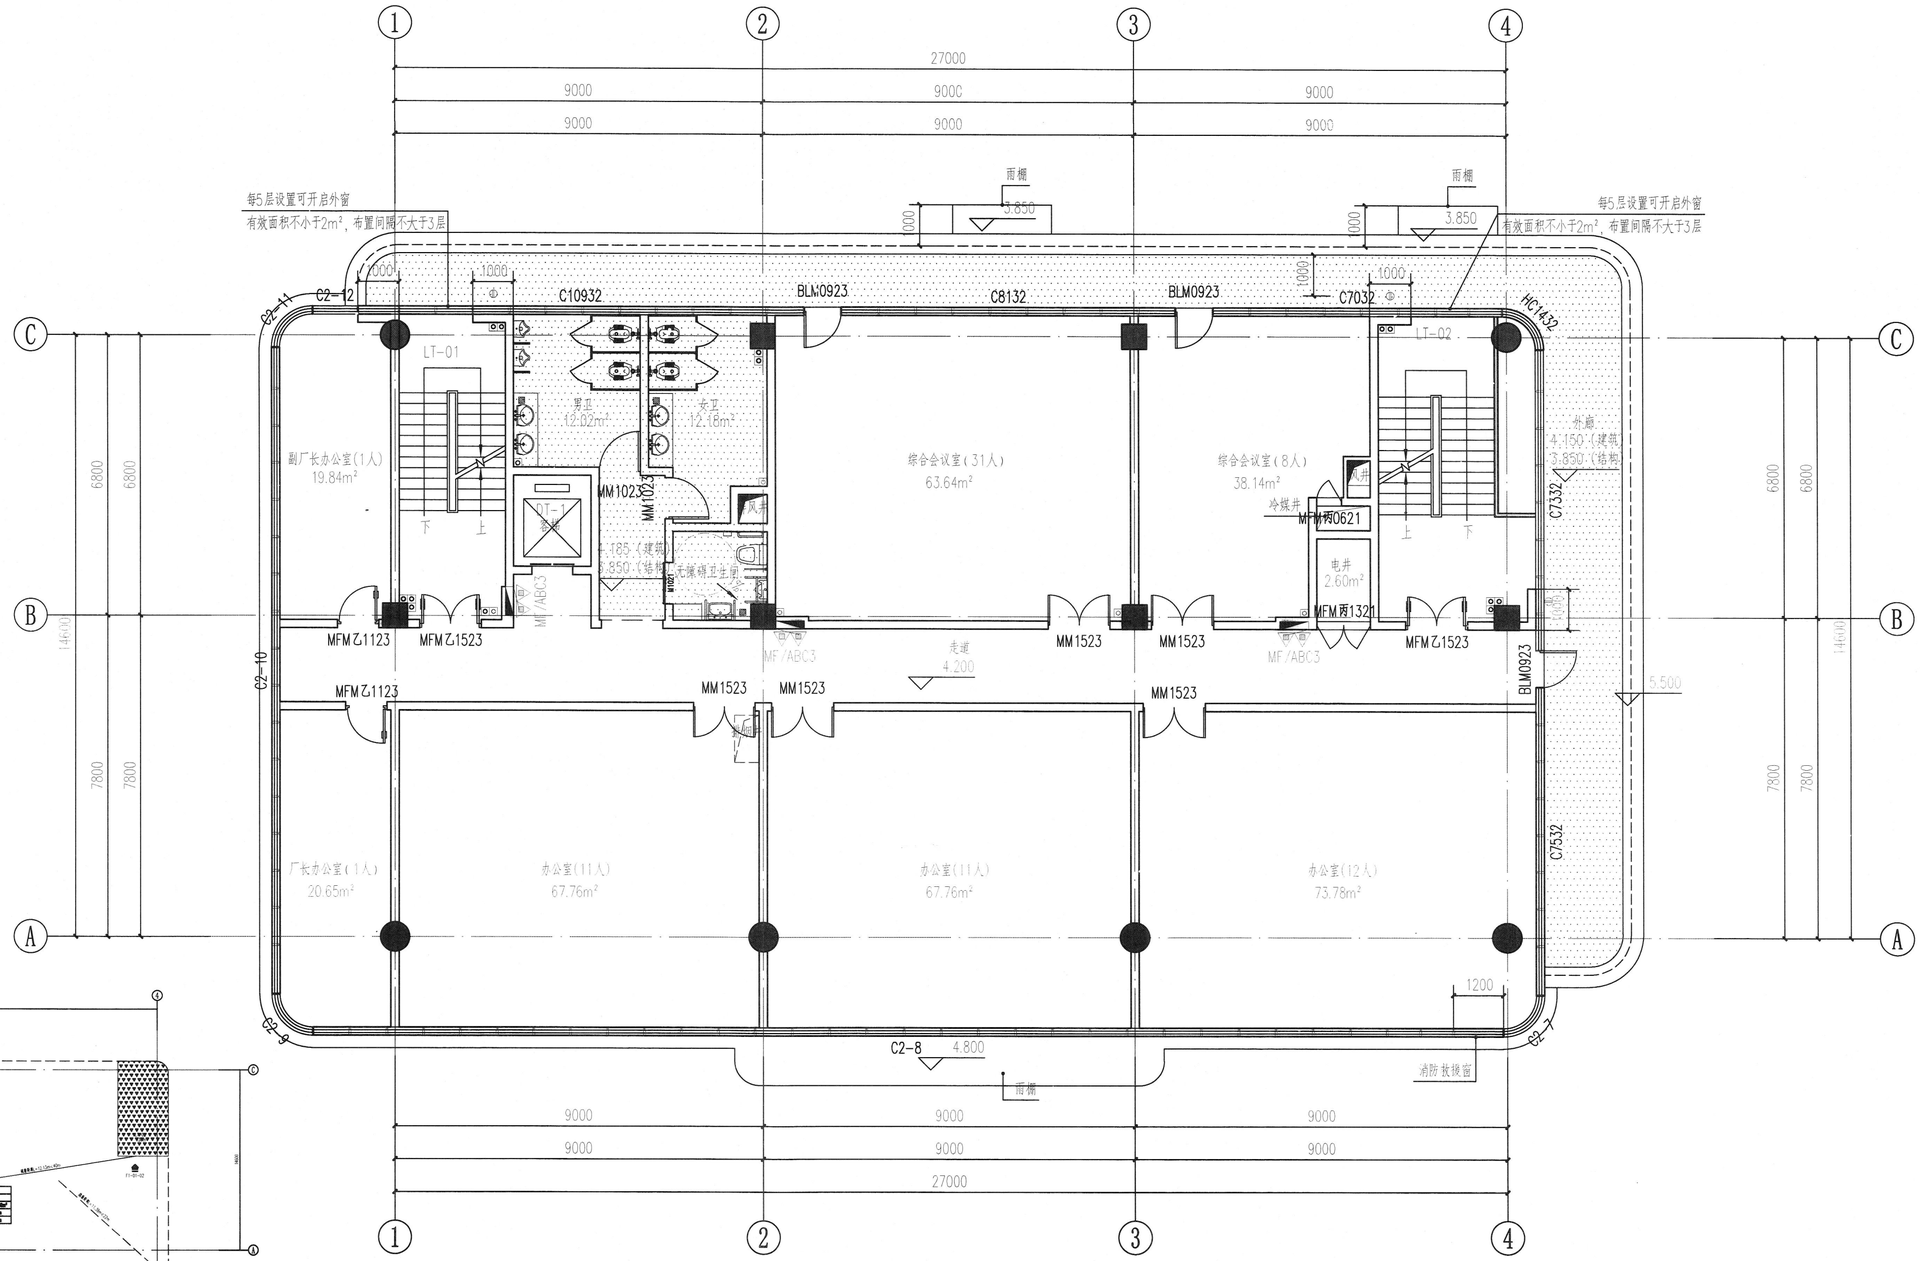

二层平面图 1:100

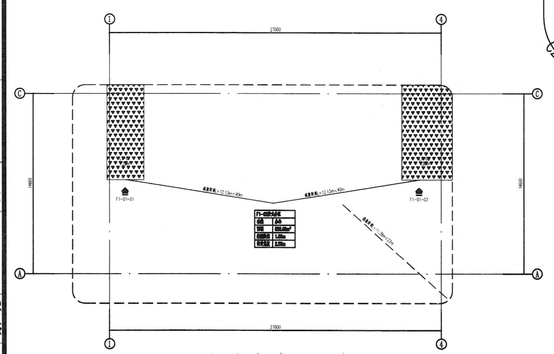

二层防火分区示意图 1:100

疏散宽度计算表

名称	楼梯梯段宽度	楼梯梯段净宽度	门洞尺寸	门洞净尺寸	实际疏散宽度
1-LT-01	1.225m	1.20m	1.50m	1.30m	1.20m
1-LT-02	1.325m	1.30m	1.50m	1.30m	1.30m
合计					2.50m

本层办公区共75人，上层疏散人数最多一层疏散人数为100人，疏散口共2个

计算所需宽度计算公式：100（人数）X1.00（系数）X1.0/100（m/百人）=1.00m

结论1.本层防火分区疏散宽度：2.50m>计算所需疏散宽度：1.00m，满足规范要求。


图例：
- 疏散口
- 疏散楼梯
- 1.2m 疏散距离
- 1.2m 房间最远点至疏散门距离

图例：
- 结构标高 H-0.600
- 结构标高 H-0.500
- 结构标高 H-0.400
- 结构标高 H-0.350
- 结构标高 H-0.150


重庆市建设工程勘察设计图说专用章
单位名称：重庆市市政设计研究院有限公司
业务：市政（燃气工程、轨道交通工程除外）行业甲级；建筑行业（建筑工程）甲级；公路行业（公路）专业乙级；风景园林工程设计专项甲级；工程勘察综合类甲级
资质证书编号：A150002934 B150002934 有效期至：2025年04月22日
重庆市住房和城乡建设委员会监制

专业	签字
道路	
桥梁	
给排水	
结构	
隧道	
机电	
照明	
交通	
景观	
建筑	
勘察	
测量	

重庆市市政设计研究院有限公司 ChongQing Municipal Designing Research Institute P.R.China 地址：重庆市江北区红旗河沟洋河一村69号 ADD: No.69 Yanghe First Community, Hongjihegou, Jiangbei District, ChongQing P.R.China	项目负责人 Project Person in Charge	靳俊伟	设计 Design	孙锋	审核 Examiner	刘红伟	工程名称 Project	五通桥区工业污水处理二厂及配套管网工程	设计阶段 Design Stage	初设	版本号 Version No.	A 版	工号 Project No.	2022-01Y13
	专业负责人 Specialized Person in Charge	杨文龙	校核 Check	杨文龙	审定 Approved	刘红伟	图名 Drawing Name	综合楼-二层平面图	工程子项 Sub Project	建筑	图号 Drawing No.	C-A-36	日期 Date	2022.10

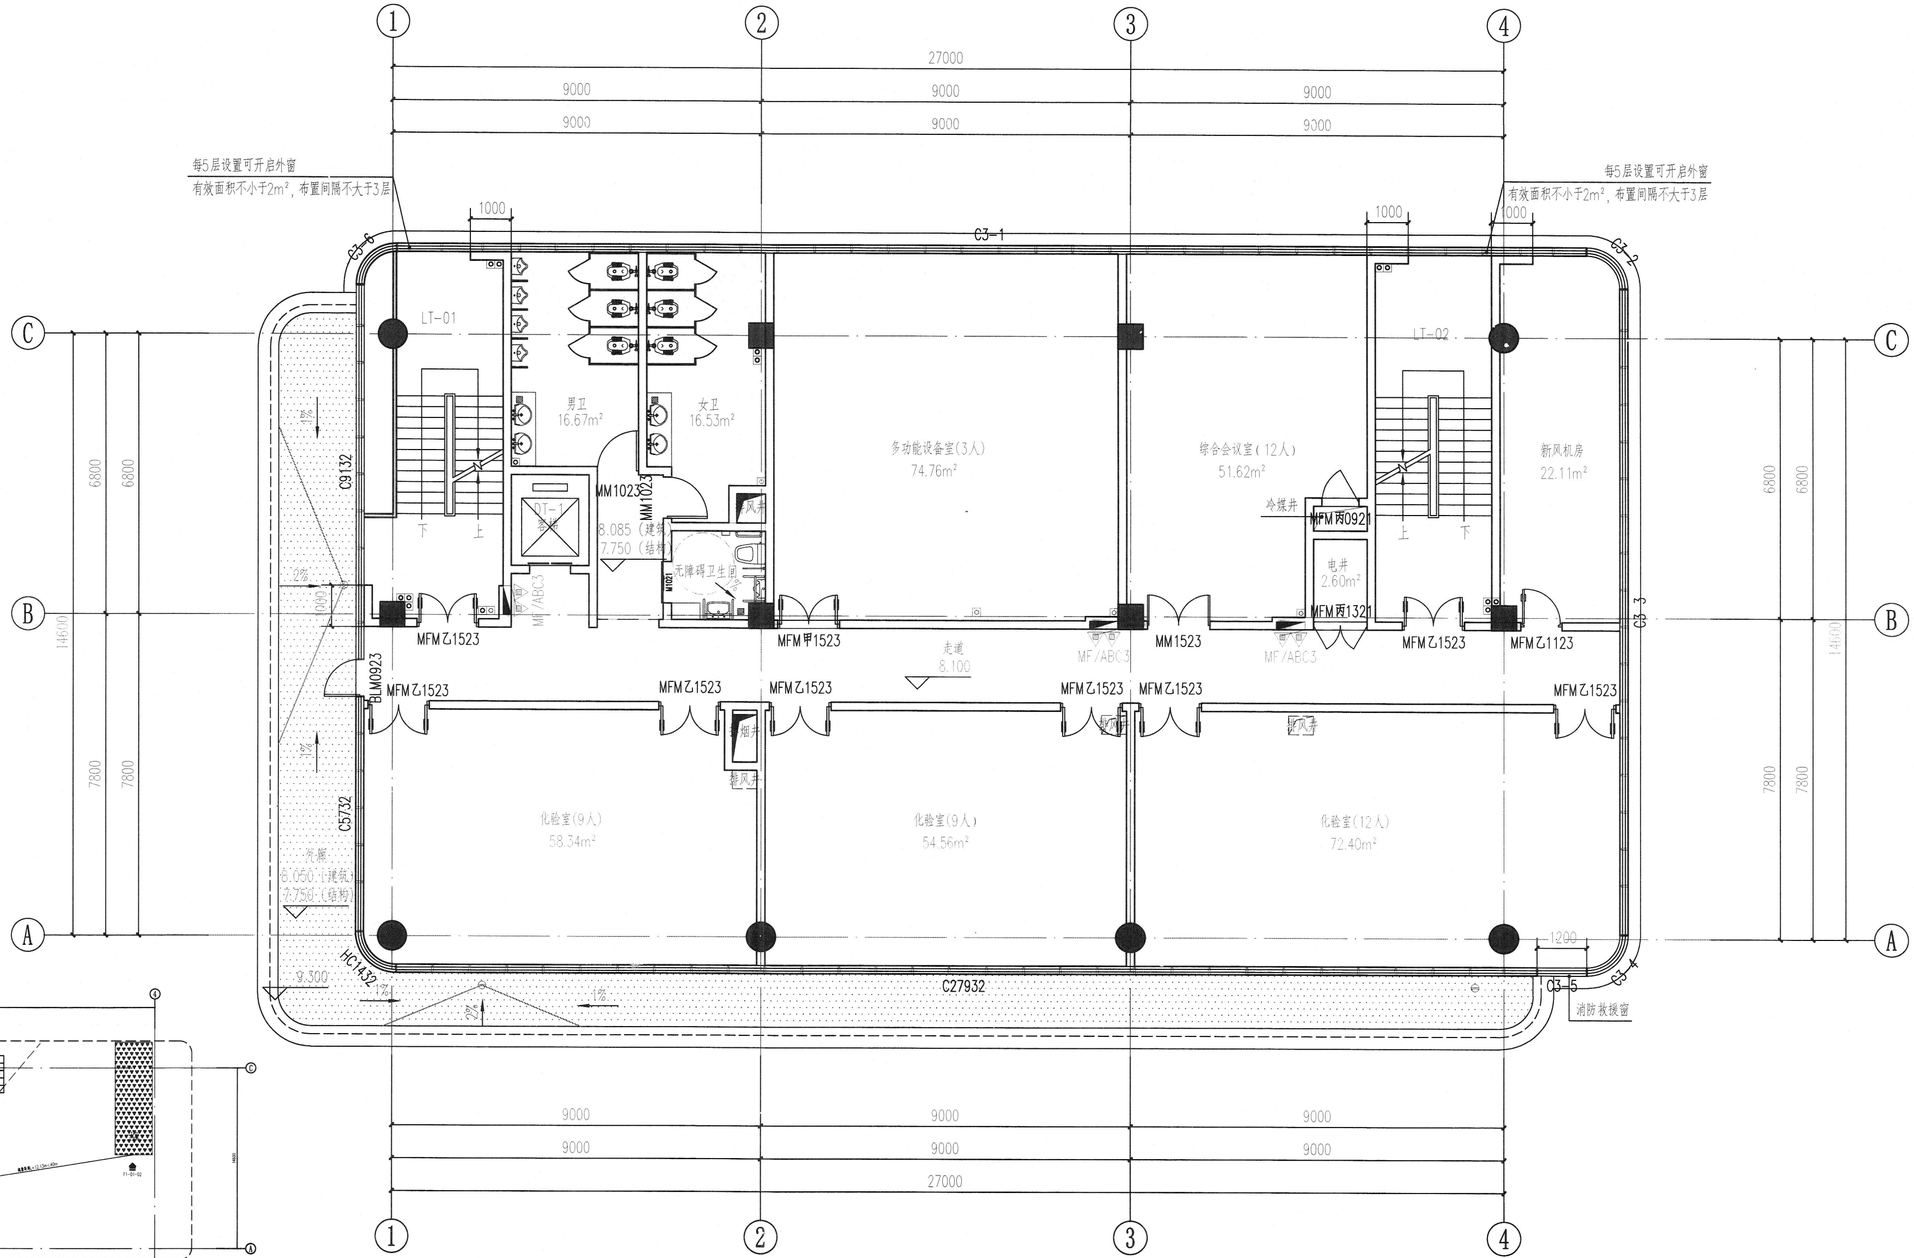

三层平面图 1:100

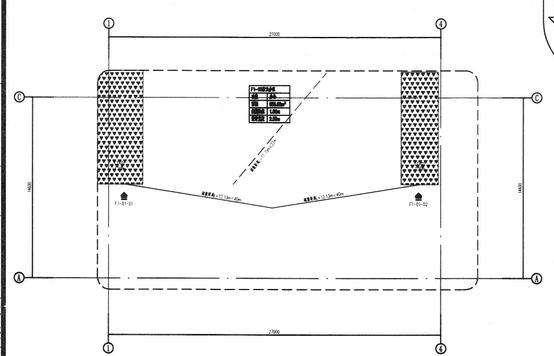

三层防火分区示意图 1:100

疏散宽度计算表

名称	楼梯梯段宽度	楼梯梯段净宽度	门洞尺寸	门洞净尺寸	实际疏散宽度
1-LT-01	1.225m	1.20m	1.50m	1.30m	1.20m
1-LT-02	1.325m	1.30m	1.50m	1.30m	1.30m
合计					2.50m

本层办公区共45人,上层疏散人数最多一层疏散人数为100人,疏散口共2个

计算所需宽度计算公式: 100(人数)X0.75(系数)X1.0/100(m/百人)=0.75m

结论1.本层防火分区疏散宽度:2.50m>计算所需疏散宽度:0.75m,满足规范要求。


图例:
- 疏散口
- 疏散楼梯
- 1.2m 疏散距离
- 1.2m 房间最远点至疏散门距离

图例:
- 结构标高 H-0.600
- 结构标高 H-0.500
- 结构标高 H-0.400
- 结构标高 H-0.350
- 结构标高 H-0.150


重庆市建设工程勘察设计图说专用章
单位名称:重庆市市政设计研究院有限公司
业务:市政(燃气工程、轨道交通工程除外)行业甲级;建筑行业(建筑工程)甲级;公路行业(公路)专业乙级;风景园林工程设计专项甲级;工程勘察综合类甲级
资质证书编号:A150002934 B150002934 有效期至:2025年4月30日
重庆市住房和城乡建设委员会监制

重庆市市政设计研究院有限公司 ChongQing Municipal Designing Research Institute P.R.China	项目负责人 Project Person in Charge 靳俊伟
地址:重庆市江北区红旗河沟洋河一村69号 ADD: No.69 Yanghe First Community, Hongqihegou, Jiangbei District, ChongQing P.R.China	专业负责人 Specialised Person in Charge 杨文龙
设计 Design 孙锋	校核 Check 杨文龙
审核 Examiner 刘红伟	审定 Approved 刘红伟
工程名称 Project 五通桥区工业污水处理二厂及配套管网工程	图名 Drawing Name 综合楼-三层平面图
设计阶段 Design Stage 初设	工程子项 Sub Project 建筑
版本号 Version No. A版	图号 Drawing No. C-A-37
工号 Project No. 2022-01Y13	日期 Date 2022.10

专业 签字 建筑 结构 给排水 暖通 电气 道路 桥梁 测量 景观 总图 管网

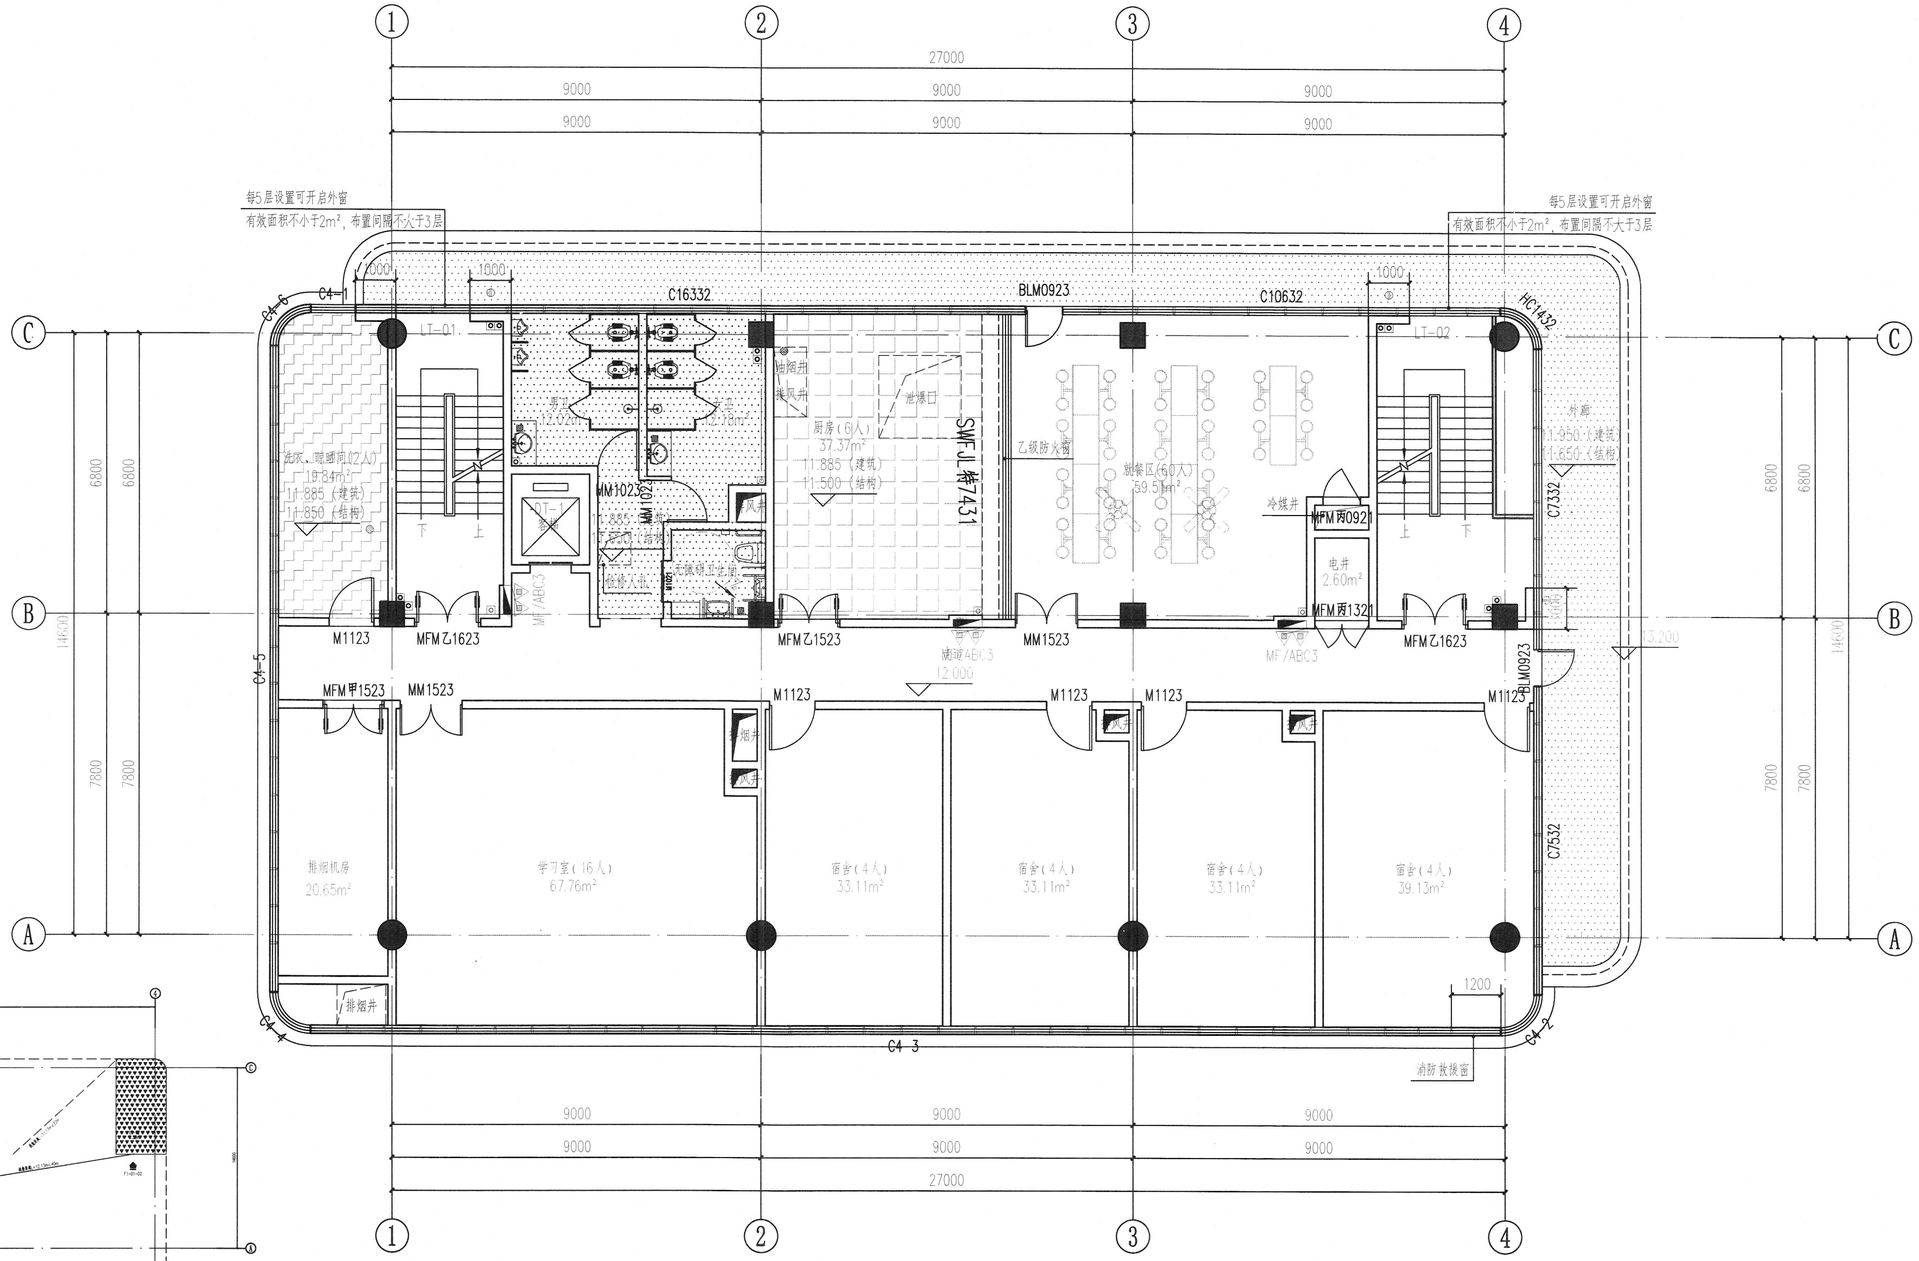

四层平面图 1:100

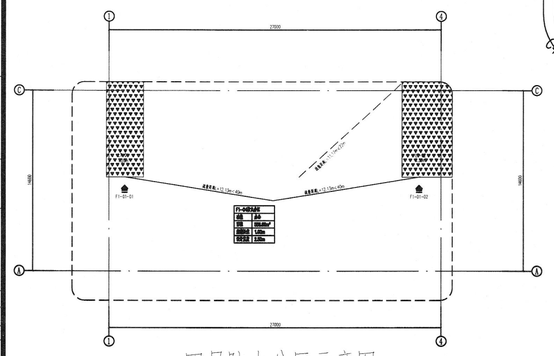

四层防火分区示意图 1:100

疏散宽度计算表

名称	楼梯梯段宽度	楼梯梯段净宽度	门洞尺寸	门洞净尺寸	实际疏散宽度
1-LT-01	1.225m	1.20m	1.50m	1.30m	1.20m
1-LT-02	1.325m	1.30m	1.50m	1.30m	1.30m
合计					2.50m

本层办公区共100人,疏散口共2个

计算所需宽度计算公式:100(人数)X1.00(系数)X1.0/100(m/百人)=1.00m


结论1.本层防火分区疏散宽度:2.50m>计算所需疏散宽度:1.00m,满足规范要求。

图例:
- 疏散口
- 疏散楼梯
- 1.2m 疏散距离
- 1.2m 房间最远点至疏散门距离

图例:
- 建筑标高 H-0.600
- 建筑标高 H-0.500
- 建筑标高 H-0.400
- 结构标高 H-0.350
- 结构标高 H-0.150

重庆市建设工程勘察设计图说专用章
单位名称：重庆市市政设计研究院有限公司
业务：市政（燃气工程、轨道交通工程除外）行业甲级；建筑行业（建筑工程）甲级；公路行业（公路）专业乙级；风景园林工程设计专项甲级；工程勘察综合类甲级。
资质证书编号：A150002934 有效期至：2025年04月30日
重庆市住房和城乡建设委员会监制

| | | | | |

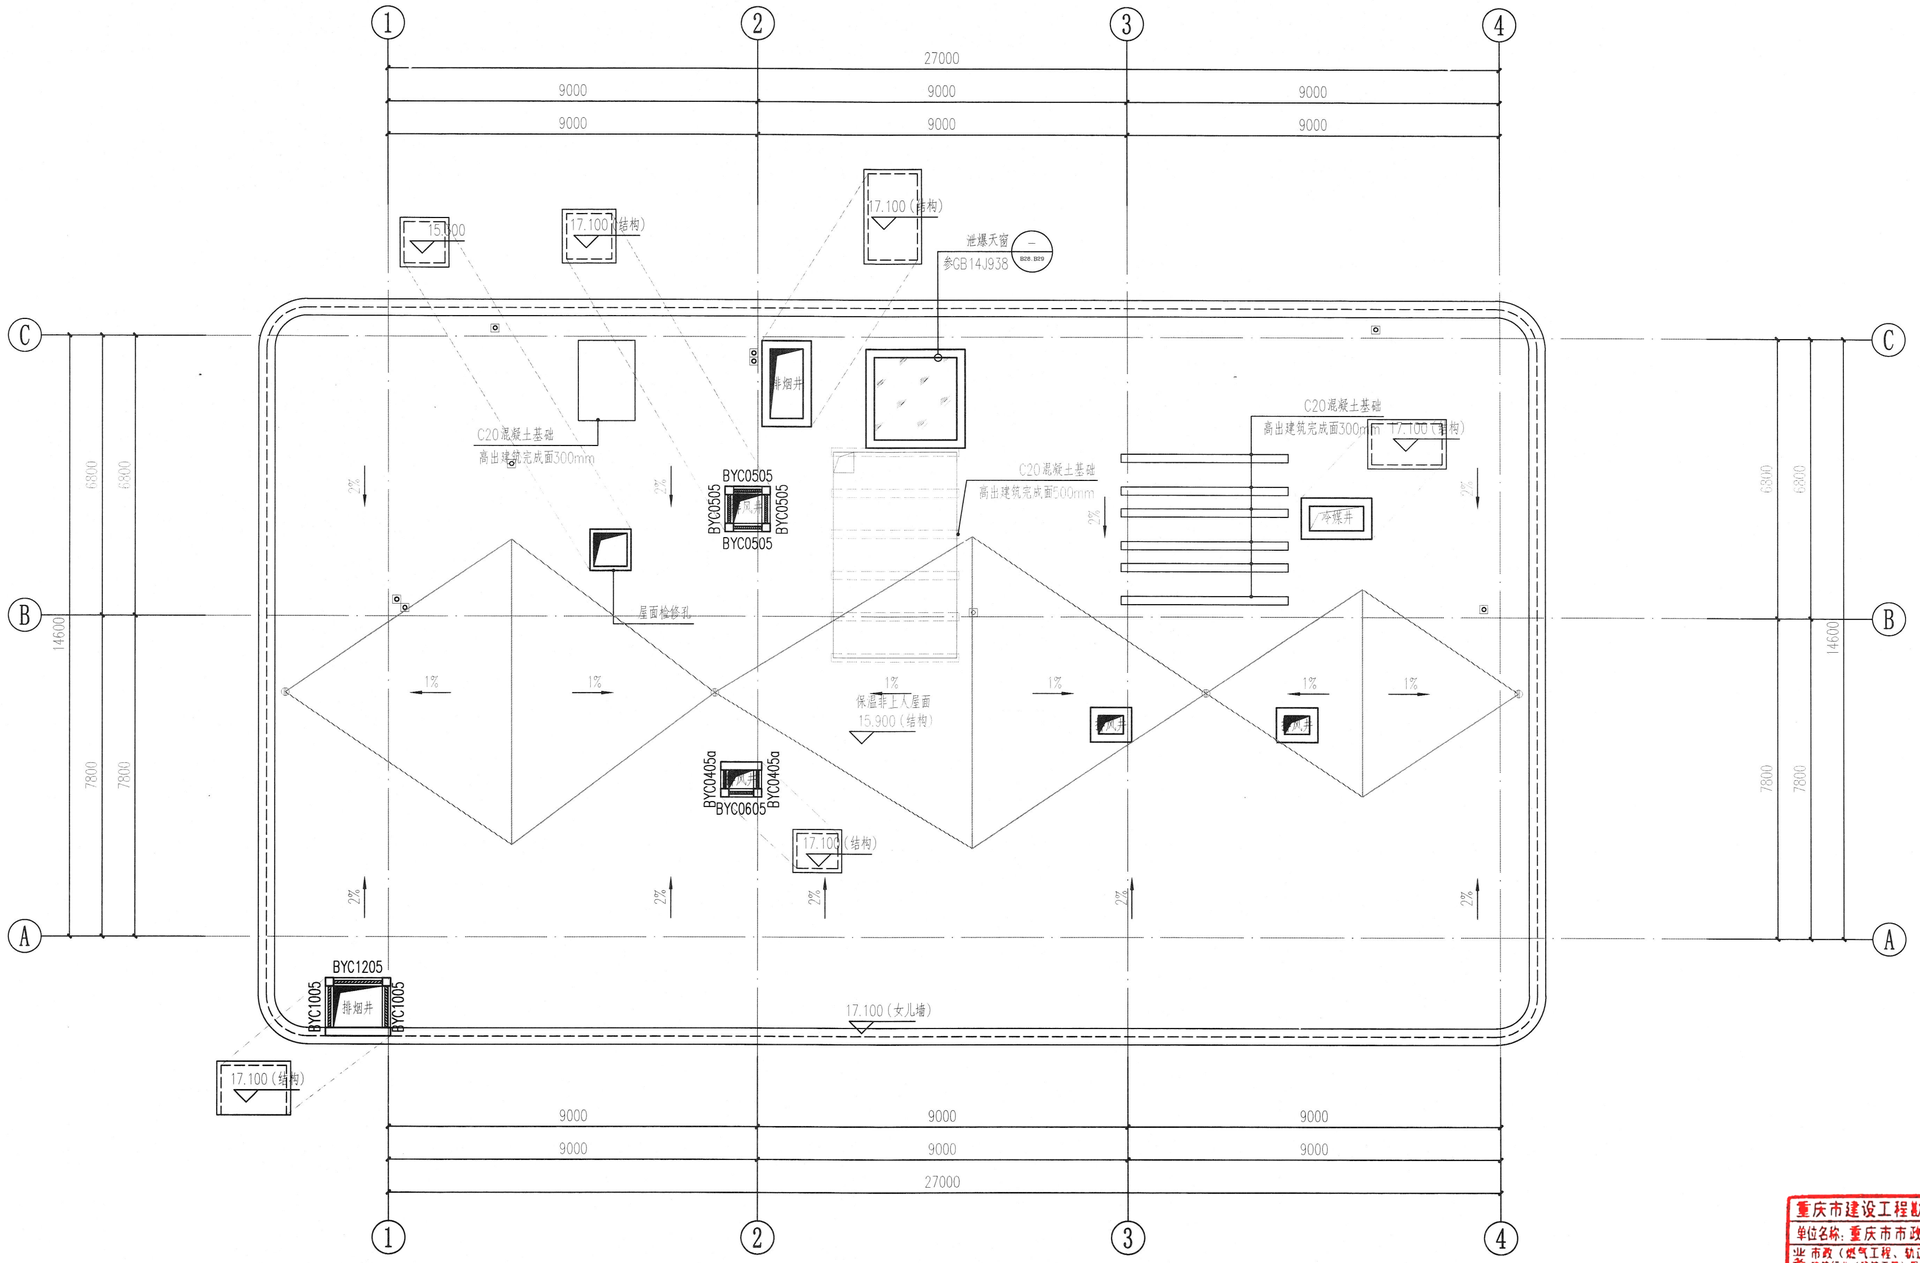


屋面层平面图 1:100


重庆市建设工程勘察设计图说专用章
单位名称：重庆市市政设计研究院有限公司
业务：市政（燃气工程、轨道交通工程除外）行业甲级；建筑行业（建筑工程）甲级；公路行业（公路）专业乙级；风景园林工程设计专项甲级；工程勘察综合类甲级
资质证书编号：A150002934 B150002934 有效期至：2025年04月22日
重庆市住房和城乡建设委员会监制

专业	签字	专业	签字	专业	签字	专业	签字
道路		建筑		电照		隧道	
桥梁		勘察		交通		机电	
管网		测量		景观		结构	


重庆市市政设计研究院有限公司 ChongQing Municipal Designing Research Institute P.R.China 地址：重庆市江北区红旗河沟洋河一村69号 ADD: No.69 Yanghe First Community, Hongqihegou, Jiangbei District, ChongQing P.R.China	项目负责人 Project Person in Charge	靳俊伟	设计 Design	孙锋	审核 Examiner	刘红伟	工程名称 Project	五通桥区工业污水处理二厂及配套管网工程	设计阶段 Design Stage	初设	版本号 Version No.	A 版	工号 Project No.	2022-01Y13
	专业负责人 Specialized Person in Charge	杨文龙	校核 Check	杨文龙	审定 Approved	刘红伟	图名 Drawing Name	综合楼-屋面层平面图	工程子项 Sub Project	建筑	图号 Drawing No.	C-A-39	日期 Date	2022.10

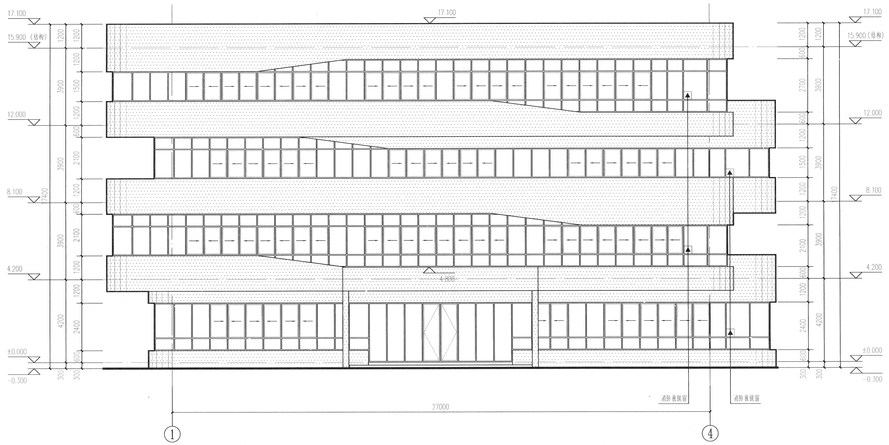


①轴–④轴立面图 1:100

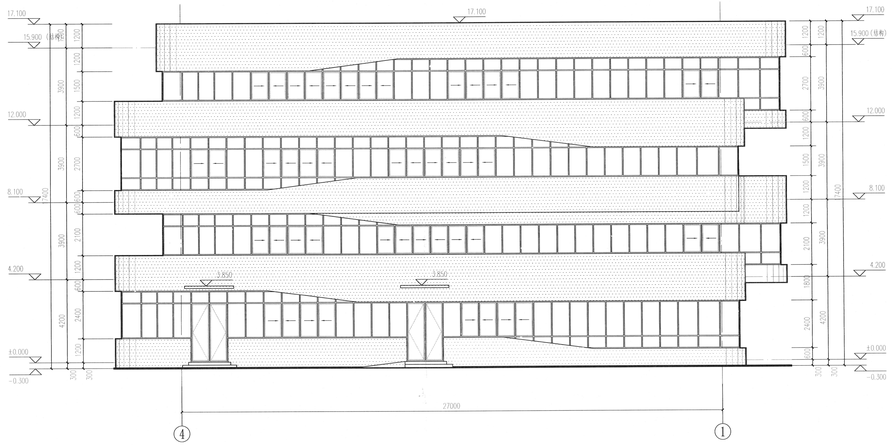


④轴–①轴立面图 1:100

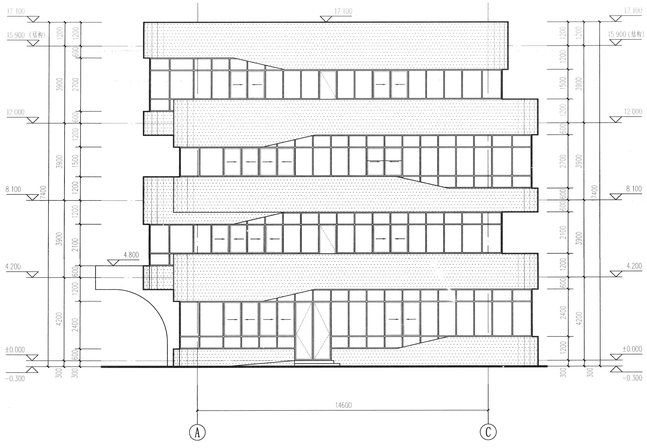

Ⓐ轴–Ⓒ轴立面图 1:100

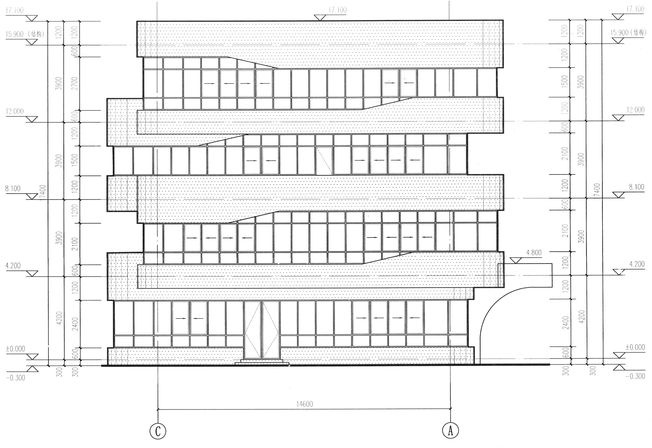

Ⓒ轴–Ⓐ轴立面图 1:100

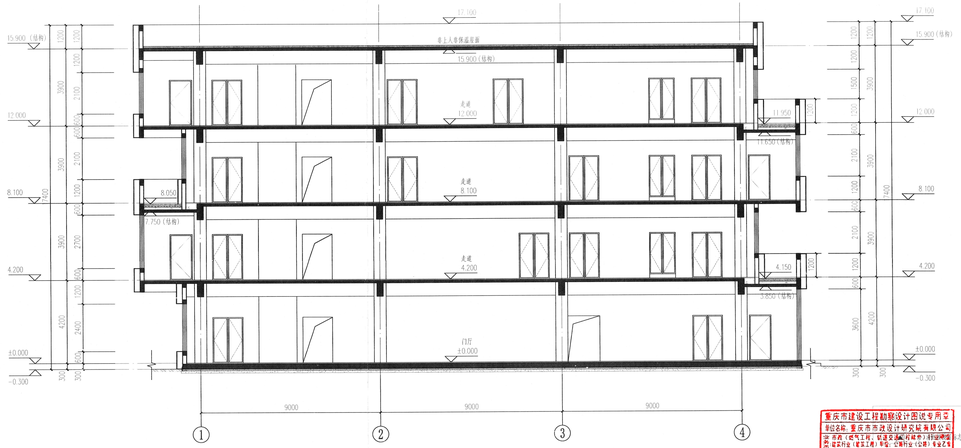

1–1剖面图 1:100

重庆市建设工程勘察设计图说专用章
制证机构：重庆市市政设计研究院有限公司
印章有效期至：长期
证书编号：渝建设（设）字1号
资质证书编号：A150005332
发证机关：重庆市住房和城乡建设委员会

重庆市市政设计研究院有限公司 Chongqing Municipal Designing Research Institute Co.,Ltd. 地址：重庆市江北区红旗河沟两河一村69号 Add: No.69 Yangjia Park Community, Hongqi Ranch, Jiangbei District, Chongqing P.R.China	项目负责人 Project Person In Charge	蔡俊伟	设计 Design	孙锋	审核 Examined	刘红伟	工程名称 Project	五道桥区工业污水处理二厂及配套管网工程	设计阶段 Design Stage	初设	版本号 Version No.	A 版	工号 Project No.	2022-01133
	专业负责人 Professional In Charge	杨文龙	校核 Check	杨文龙	审定 Approved	刘红伟	图名 Drawing Name	综合楼-立面图、剖面图	工程子项 Sub-Project	建筑	图号 Drawing No.	C-A-40	日期 Date	2022.10