
2#土石方中转场平面布置图 1:1000

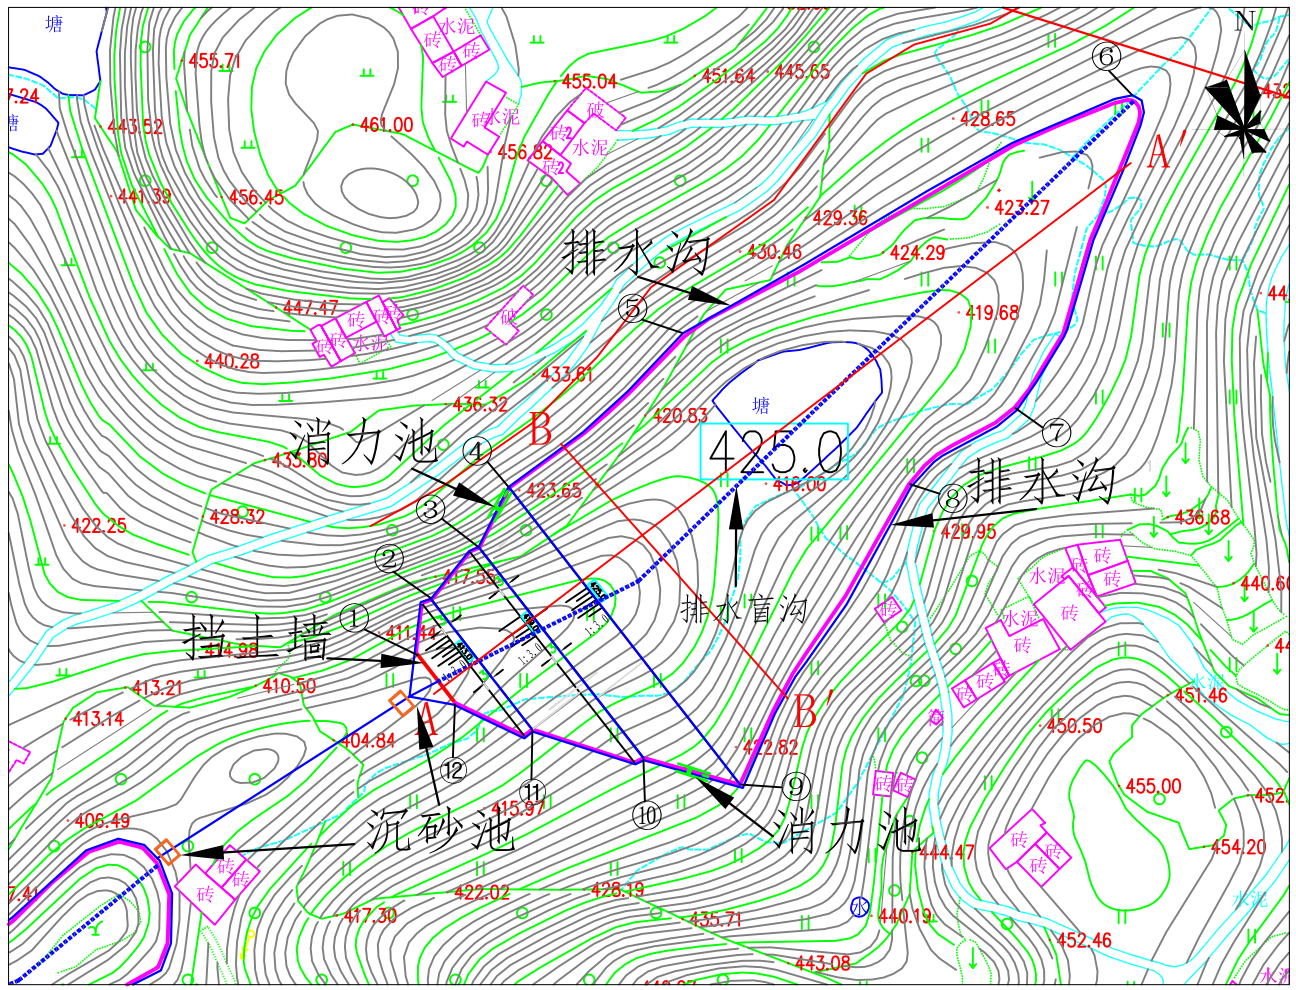


2#土石方中转场主要参数

项目	单位	数量
设计容积	万m^3	9.50
占地面积	hm^2	1.85
最大堆置高度	m	18.54
排水沟	m	732
沉砂池	座	2
跌水	座	2
挡渣墙长度	m	19
平台排水沟	m	240
排水盲沟	m	273

2000国家大地坐标系（CGCS2000）		
编号	东经	北纬
①	103.88928831	29.36918182
②	103.88933659	29.36932908
③	103.88947874	29.36946933
④	103.88957262	29.36963062
⑤	103.89013588	29.37005604
⑥	103.89149576	29.37066845
⑦	103.89112830	29.36984800
⑧	103.89083862	29.36966802
⑨	103.89027804	29.36882886
⑩	103.88998300	29.36889899
⑪	103.88964504	29.36896444
⑫	103.88940096	29.36905092


图例：

- J1~2z 侏罗系中下统自流井组
- 素填土
- 粘土
- 泥岩
- 土石方中转场边界线
- 挡土墙
- 排水盲沟
- 排水沟
- 沉砂池
- 跌水设施

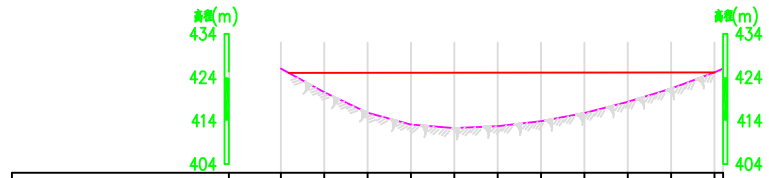

桩号										
地面线高程	426.000	420.564	415.818	413.080	412.274	412.726	413.858	415.745	418.339	421.401	425.116
土石方堆积体线高程		425.0	425.0	425.0	425.0	425.0	425.0	425.0	425.0	425.0	425.0

B—B′纵断面 纵向1:1000 横向1:1000

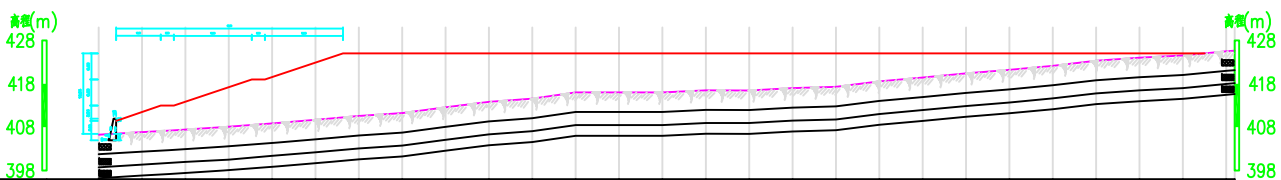

桩号	0+000.000	0+010.000	0+020.000	0+030.000	0+040.000	0+050.000	0+060.000	0+070.000	0+080.000	0+090.000	0+100.000	0+110.000	0+120.000	0+130.000	0+140.000	0+150.000	0+160.000	0+170.000	0+180.000	0+190.000	0+200.000	0+210.000	0+220.000	0+230.000	0+240.000	0+250.000	0+260.000
地面线高程	406.254	406.864	407.497	408.029	408.908	409.717	410.597	411.252	412.577	413.830	414.567	416.000	416.000	416.000	416.479	416.462	417.000	417.291	418.547	419.458	420.392	421.201	422.154	423.306	424.000	424.522	425.476
土石方堆积体线高程		411.514	413.890	417.223	419.556	422.890	425.000	425.000	425.000	425.000	425.000	425.000	425.000	425.000	425.000	425.000	425.000	425.000	425.000	425.000	425.000	425.000	425.000	425.000	425.000	425.000	425.000

A—A′纵断面 纵向1:1000 横向1:1000

注：

1、图中桩号、高程以m为单位。

2、土石方中转场地形平面图比例为1:1000。

3、土石方中转场坡脚修筑浆砌石挡墙，周边设置浆砌砖排水沟，马道内侧修筑平台排水沟与周边排水沟连通，并配套跌水措施，排水沟相接处及末端设置沉沙池。施工应遵循相关法规，土石方堆置完成后做好水土保持工程。

4、其余未尽事宜按技术规范规定执行。

四川省水利科学研究院				
批准		乐山五通桥化工园区	可研阶段	
核定			水保部分	
审查		2#土石方中转场 防治措施总体布局图		
校核				
设计				
制图				
设计证号		比例	1:1000	日期 2023年2月
资质证号	水保方案（川）字第0062号	图号	附图11-2	