
3#土石方中转场平面布置图 1:1000

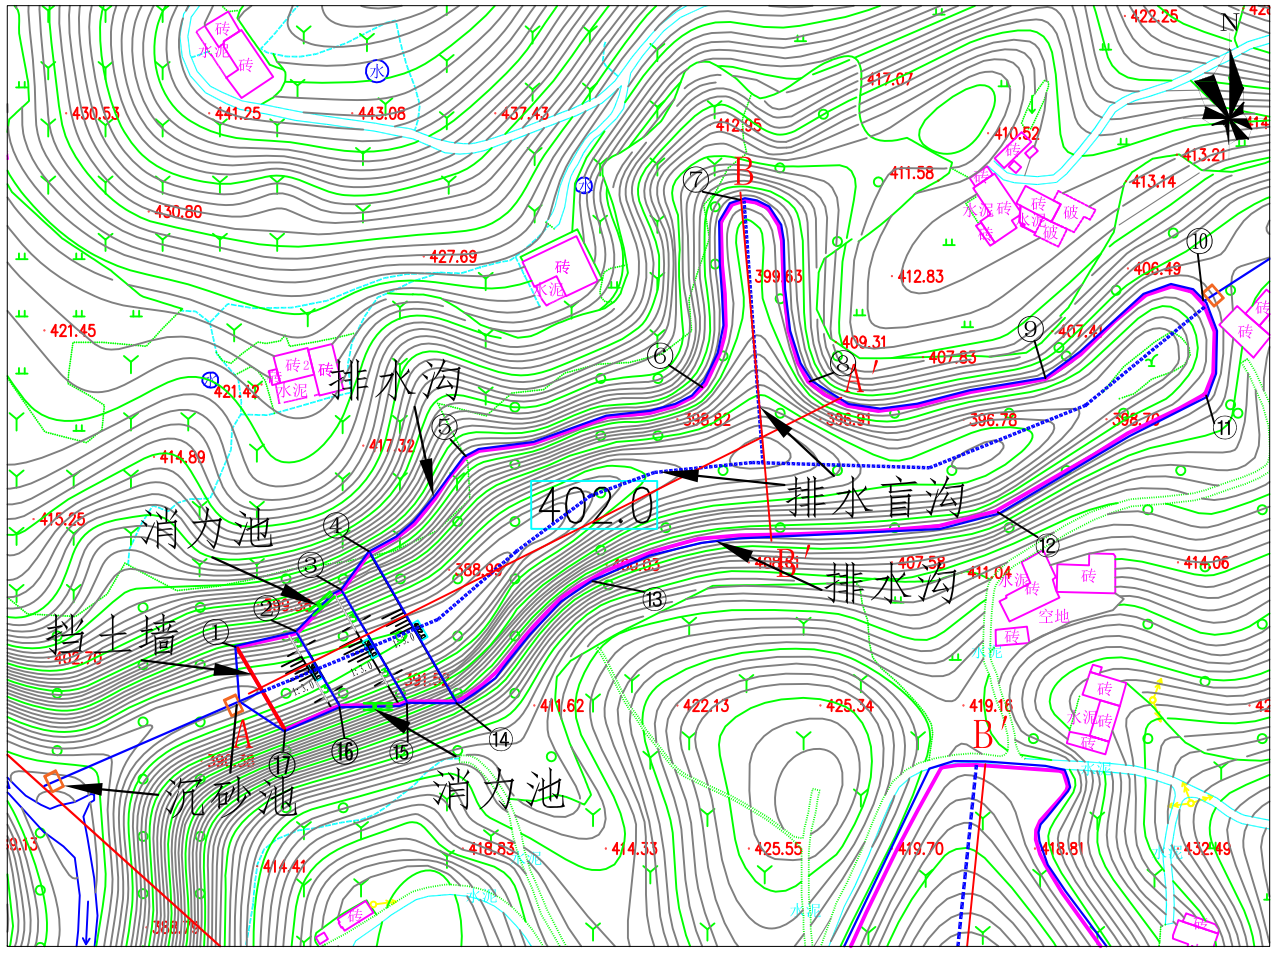


3#土石方中转场主要参数

项目	单位	数量
设计容积	万m^3	30.91
占地面积	hm^2	1.79
最大堆置高度	m	18.64
排水沟	m	992
沉砂池	座	2
跌水	座	2
挡渣墙长度	m	33
平台排水沟	m	133
排水盲沟	m	460

2000国家大地坐标系（CGCS2000）		
编号	东经	北纬
①	103.88505578	29.36748947
②	103.88527840	29.36754557
③	103.88543397	29.36767413
④	103.88553321	29.36779218
⑤	103.88587251	29.36809138
⑥	103.88673753	29.36832396
⑦	103.88687700	29.36890249
⑧	103.88711572	29.36832396
⑨	103.88796598	29.36833799
⑩	103.88854802	29.36855070
⑪	103.88853192	29.36828656
⑫	103.88778090	29.36792191
⑬	103.88669729	29.36783542
⑭	103.88583899	29.36732818
⑮	103.88566196	29.36732351
⑯	103.88542324	29.36730948
⑰	103.88522476	29.36723468


图例：

J1~2z 侏罗系中下统自流井组	土石方中转场边界线	沉砂池
素填土	挡土墙	跌水设施
黏土	排水盲沟	
泥岩	排水沟	

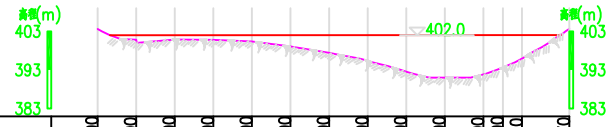

桩号	0+000.000	0+010.000	0+020.000	0+030.000	0+040.000	0+050.000	0+060.000	0+070.000	0+080.000	0+090.000	0+100.000	0+110.000	0+120.000	0+130.000	0+140.000	0+150.000	0+160.000	0+170.000	0+180.000	0+190.000	0+200.000	0+210.000	0+220.000	0+230.000	0+240.000	0+250.000	0+260.000	0+270.000	0+280.000	0+290.000	0+300.000	0+310.000	0+320.000	0+330.000	0+340.000	0+350.000	0+360.000	0+367.160
地面线高程	403.639	400.836	400.904	400.819	400.787	399.093	397.433	395.410	392.572	391.000	391.843	393.681	395.939	397.433	398.963	399.708	399.723	399.235	398.180	396.715	395.139	394.008	393.223	393.600	395.061	395.939	395.739	395.584	395.701	396.617	397.617	398.053	397.951	397.960	397.958	397.964	400.466	403.660
土石方堆积体线高程			402.00	402.00	402.00	402.00	402.00	402.00	402.00	402.00	402.00	402.00	402.00	402.00	402.00	402.00	402.00	402.00	402.00	402.00	402.00	402.00	402.00	402.00	402.00	402.00	402.00	402.00	402.00	402.00	402.00	402.00	402.00	402.00	402.00	402.00	402.00	402.00

B—B′纵断面 纵向1:1000 横向1:1000

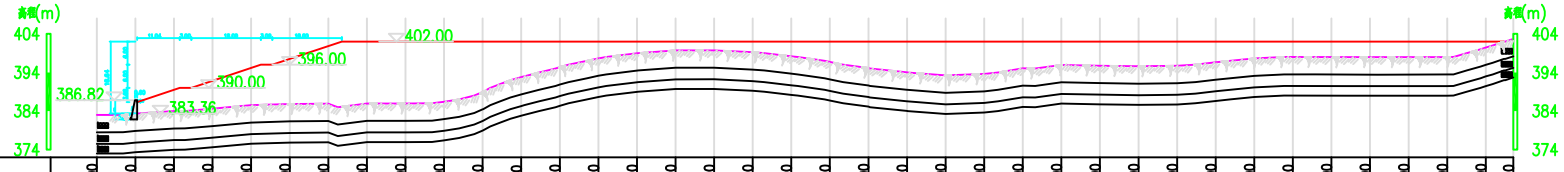

桩号	0+000.000	0+010.000	0+020.000	0+030.000	0+040.000	0+050.000	0+060.000	0+070.000	0+080.000	0+090.000	0+100.000	0+110.000	0+120.000	0+130.000	0+140.000	0+150.000	0+160.000	0+170.000	0+180.000	0+190.000	0+200.000	0+210.000	0+220.000	0+230.000	0+240.000	0+250.000	0+260.000	0+270.000	0+280.000	0+290.000	0+300.000	0+310.000	0+320.000	0+330.000	0+340.000	0+350.000	0+360.000	0+367.160
地面线高程	382.980	383.334	383.967	384.594	385.506	385.824	385.913	385.954	385.953	386.406	388.927	392.787	395.374	397.638	398.988	399.708	399.723	399.235	398.180	396.715	395.139	394.008	393.223	393.600	395.061	395.939	395.739	395.584	395.701	396.617	397.617	398.053	397.951	397.960	397.958	397.964	400.466	403.679
土石方堆积体线高程			389.50	391.83	395.17	397.50	400.83	402.00	402.00	402.00	402.00	402.00	402.00	402.00	402.00	402.00	402.00	402.00	402.00	402.00	402.00	402.00	402.00	402.00	402.00	402.00	402.00	402.00	402.00	402.00	402.00	402.00	402.00	402.00	402.00	402.00	402.00

A—A′纵断面 纵向1:1000 横向1:1000

注：
1、图中桩号、高程以m为单位。
2、土石方中转场地形平面图比例为1:1000。
3、土石方中转场坡脚修筑浆砌石挡墙，周边设置浆砌砖排水沟，马道内侧修筑平台排水沟与周边排水沟连通，并配套跌水措施，排水沟相接处及末端设置沉沙池。施工应遵循相关法规，土石方堆置完成后做好水土保持工程。
4、其余未尽事宜按技术规范规定执行。

四川省水利科学研究院					
批准		乐山五通桥化工园区	可研阶段		
核定			水保部分		
审查		3#土石方中转场 防治措施总体布局图			
校核					
设计					
制图					
设计证号		比例	1:1000	日期	2023年2月
资质证号	水保方案（川）字第0062号	图号	附图11-3		