

4#土石方中转场平面布置图 1:1000

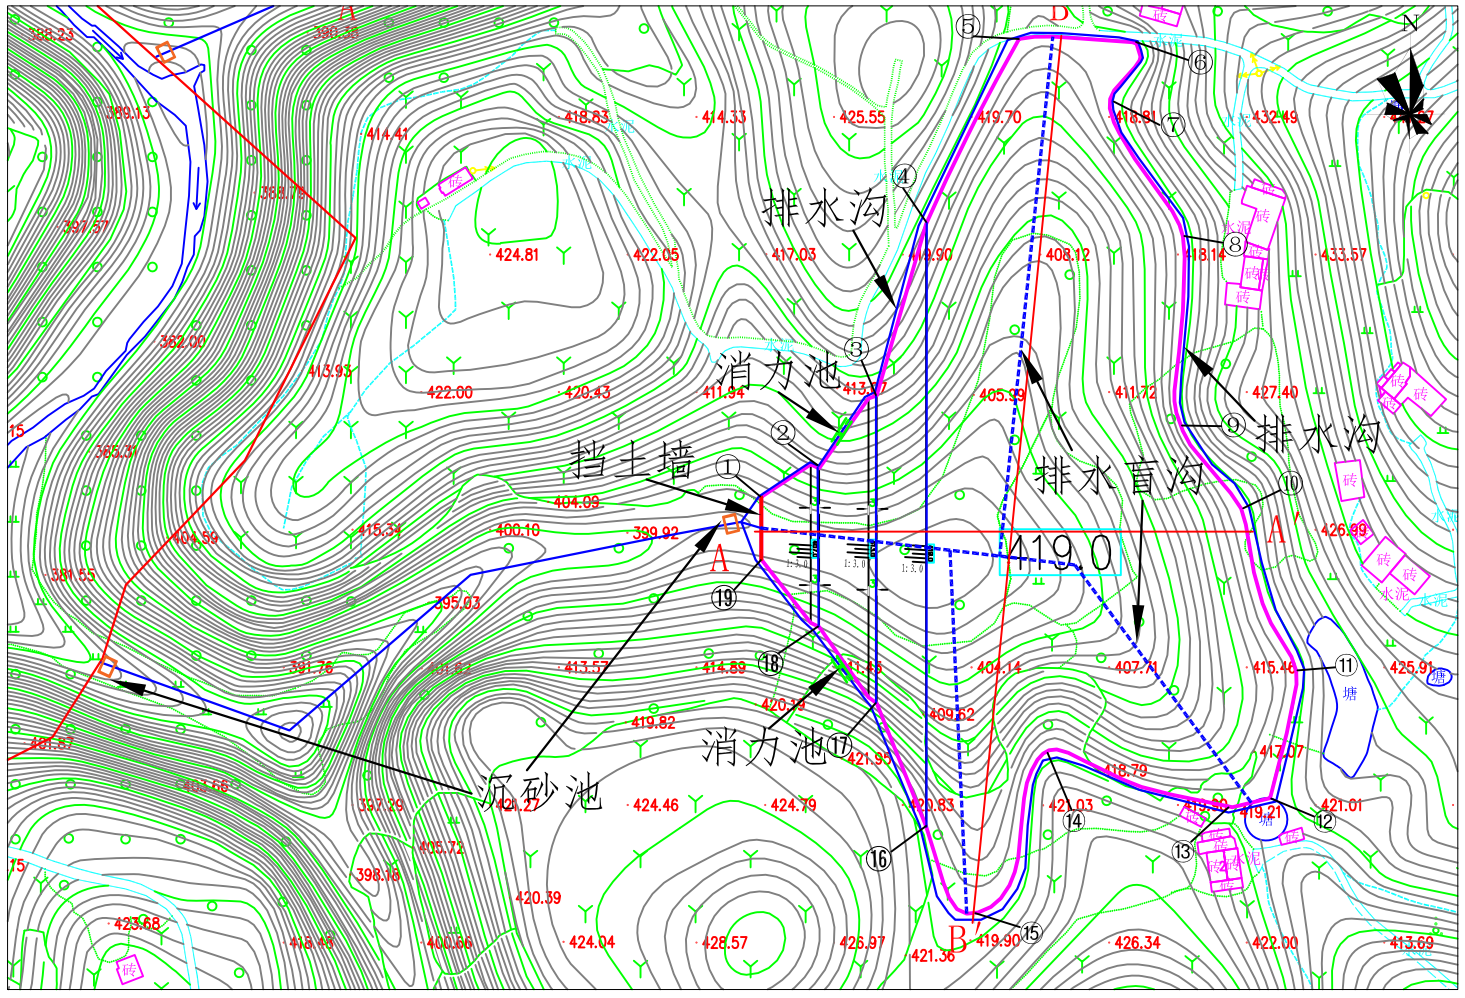

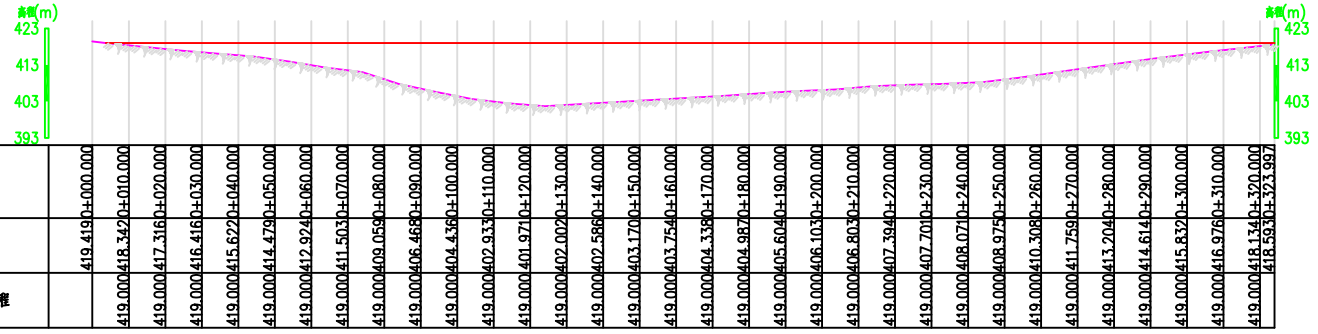

桩号	0+000.000	0+010.000	0+020.000	0+030.000	0+040.000	0+050.000	0+060.000	0+070.000	0+080.000	0+090.000	0+100.000	0+110.000	0+120.000	0+130.000	0+140.000	0+150.000	0+160.000	0+170.000	0+180.000	0+190.000	0+200.000	0+210.000	0+220.000	0+230.000	0+240.000	0+250.000	0+260.000	0+270.000	0+280.000	0+290.000	0+300.000	0+310.000	0+320.000	0+323.992
地面线高程	419.419	418.342	417.316	416.416	415.622	414.479	412.924	411.503	409.059	406.468	404.436	402.933	401.971	402.002	402.586	403.170	403.754	404.338	404.967	405.604	406.103	406.803	407.394	407.701	408.071	408.975	410.308	411.759	413.204	414.614	415.832	416.976	418.134	418.593
土石方堆积体线高程		419.000	419.000	419.000	419.000	419.000	419.000	419.000	419.000	419.000	419.000	419.000	419.000	419.000	419.000	419.000	419.000	419.000	419.000	419.000	419.000	419.000	419.000	419.000	419.000	419.000	419.000	419.000	419.000	419.000	419.000	419.000	419.000	419.000

B—B′纵断面 纵向 1:1000 横向 1:1000


4#土石方中转场主要参数

项目	单位	数量
设计容积	万m^3	23.47
占地面积	hm^2	3.36
最大堆置高度	m	17.63
排水沟	m	1120
沉砂池	座	2
跌水	座	2
挡渣墙长度	m	23
平台排水沟	m	389
排水盲沟	m	544

图例：

J1-2z 侏罗系中下统自流井组	土石方中转场边界线	沉砂池
素填土	挡土墙	跌水设施
垫土	排水盲沟	
混凝	排水沟	

2000国家大地坐标系（CGCS2000）		
编号	东经	北纬
①	103.88662755	29.36561710
②	103.88684750	29.36570125
③	103.88705671	29.36593033
④	103.88724446	29.36650537
⑤	103.88758779	29.36710845
⑥	103.88802767	29.36707573
⑦	103.88793647	29.36688405
⑧	103.88820469	29.36646329
⑨	103.88818860	29.36585085
⑩	103.88841927	29.36557034
⑪	103.88863921	29.36502803
⑫	103.88852656	29.36462129
⑬	103.88838708	29.36459324
⑭	103.88771653	29.36477557
⑮	103.88745368	29.36425195
⑯	103.88723910	29.36452311
⑰	103.88705134	29.36492517
⑱	103.88684213	29.36517763
⑲	103.88662487	29.36540438

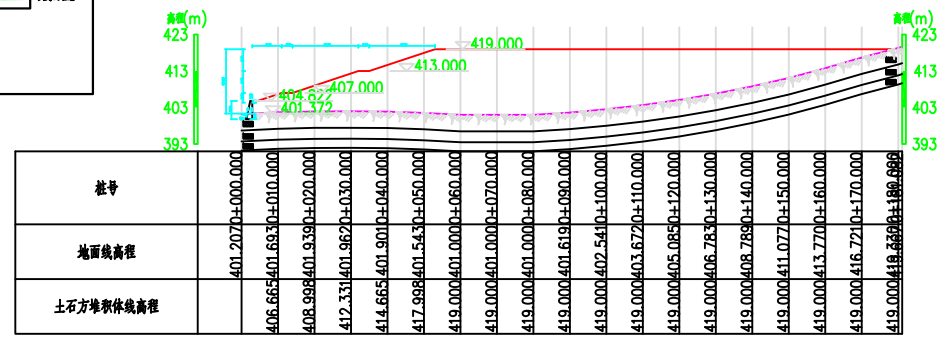

桩号	0+000.000	0+010.000	0+020.000	0+030.000	0+040.000	0+050.000	0+060.000	0+070.000	0+080.000	0+090.000	0+100.000	0+110.000	0+120.000	0+130.000	0+140.000	0+150.000	0+160.000	0+170.000	0+180.000	0+190.000	0+200.000	0+210.000	0+220.000	0+230.000	0+240.000	0+250.000	0+260.000	0+270.000	0+280.000	0+290.000	0+300.000	0+310.000	0+320.000	0+323.992
地面线高程	401.207	401.693	402.333	403.962	404.665	405.543	406.998	408.998	412.333	414.665	417.998	419.000	419.000	
土石方堆积体线高程		406.666	408.998	412.333	414.665	417.998	419.000	419.000	

A—A′纵断面 纵向 1:1000 横向 1:1000

注：
1、图中桩号、高程以m为单位。
2、土石方中转场地形平面图比例为1:1000。
3、土石方中转场坡脚修筑浆砌石挡墙，周边设置浆砌砖排水沟，马道内侧修筑平台排水沟与周边排水沟连通，并配套跌水措施，排水沟相接处及末端设置沉沙池。施工应遵循相关法规，土石方堆置完成后做好水土保持工程。
4、其余未尽事宜按技术规范规定执行。

四川省水利科学研究院

批准		乐山五通桥化工园区	可研阶段	
核定			水保部分	
审查		4#土石方中转场		
校核		防治措施总体布局图		
设计				
制图				
设计证号		比例	1:1000	日期 2023年2月
资质证号	水保方案（川）字第0062号	图号	附图11-4	