
五通桥新型工业基地控制性详细规划

编制时间
2022. 10

雨水工程规划图

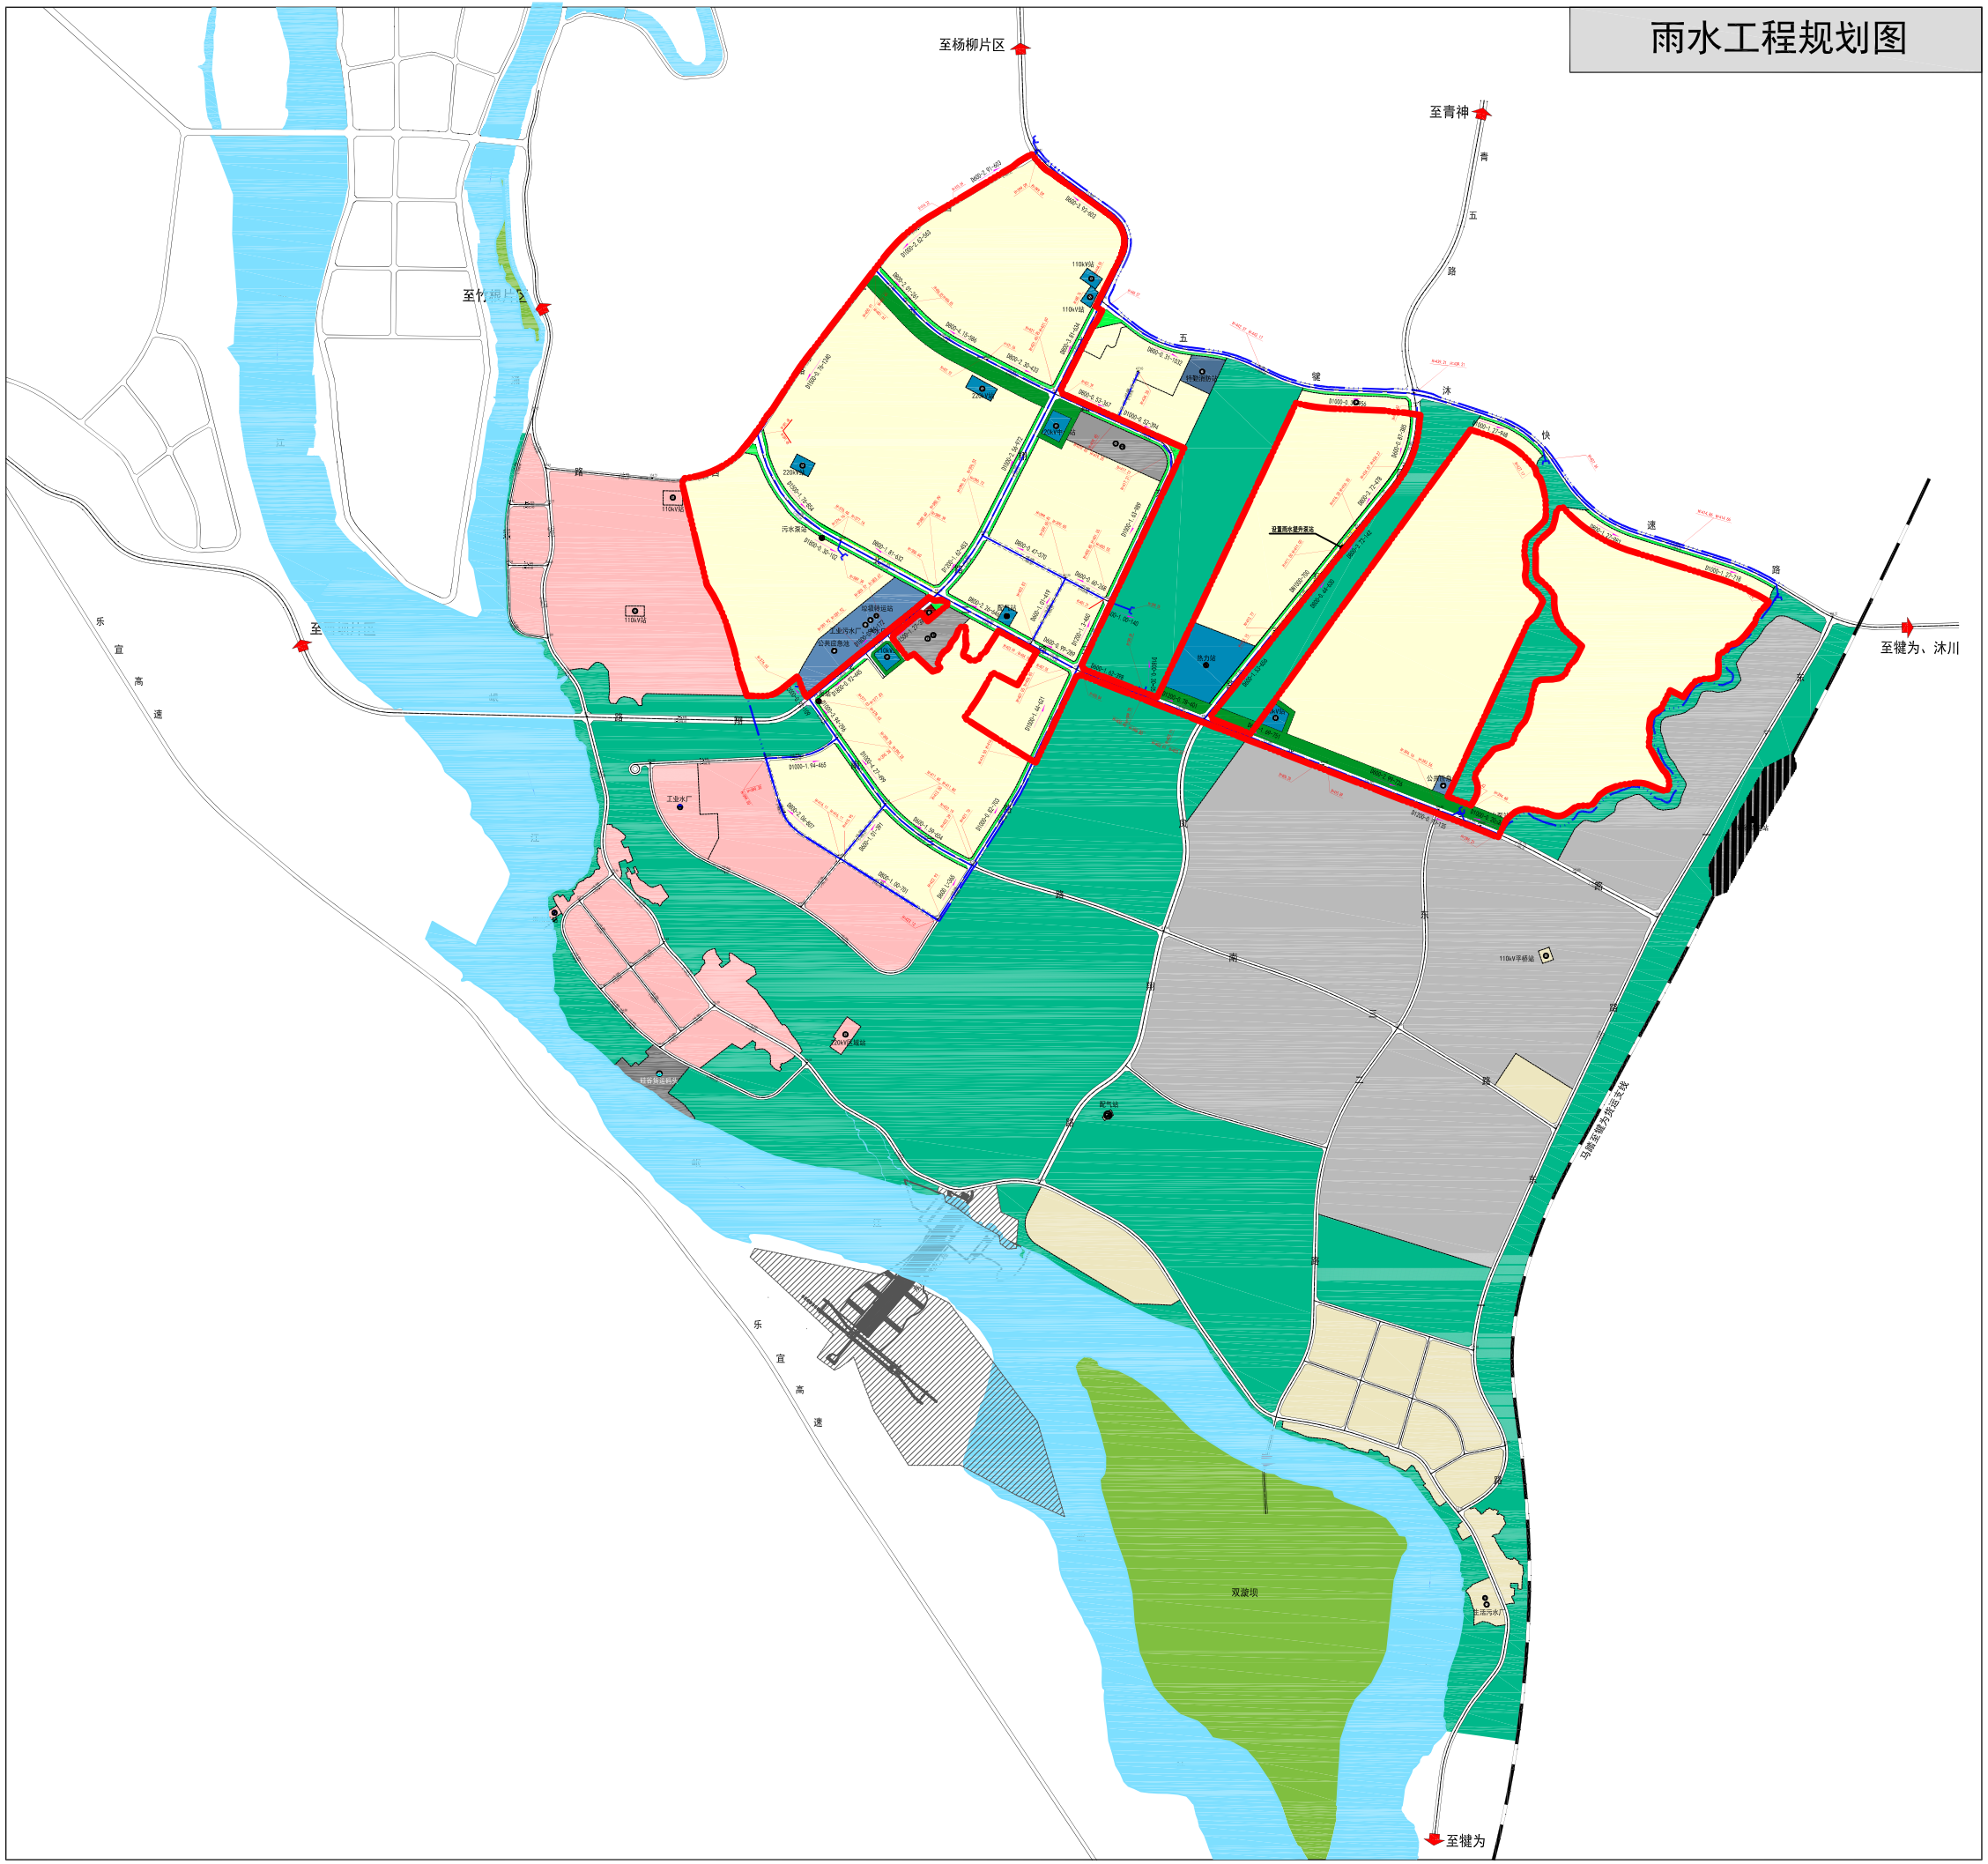

N

250 1000

0 500 1500m

图 例

- 园区建设用地
- 城市建设用地
- 城镇建设用地
- 交通场站用地
- 区域交通设施用地
- 供应设施用地
- 环境设施用地
- 安全设施用地
- 防护绿地
- 公园绿地
- 农林用地
- 水域、滩涂
- 远景拓展用地
- 城市道路
- 弹性道路
- 铁 路
- 地块界线
- 管径、坡度 管长、排向
- 雨水管
- 雨水排口
- 规划范围线

- 工业供水厂
- 停车场
- 铁路货运站
- 变电站、配气站
- 垃圾转运站、消防站
- 工业固废处置、利用场
- 污水厂、中水厂
- 货运码头
- 车辆维修站
- 加气站
- 应急池
- 集中热力站
- 污水泵站
- 取水泵站

编制单位	图号
乐山市城乡规划设计院有限公司	21