

土袋挡护及密目网苫盖典型设计图

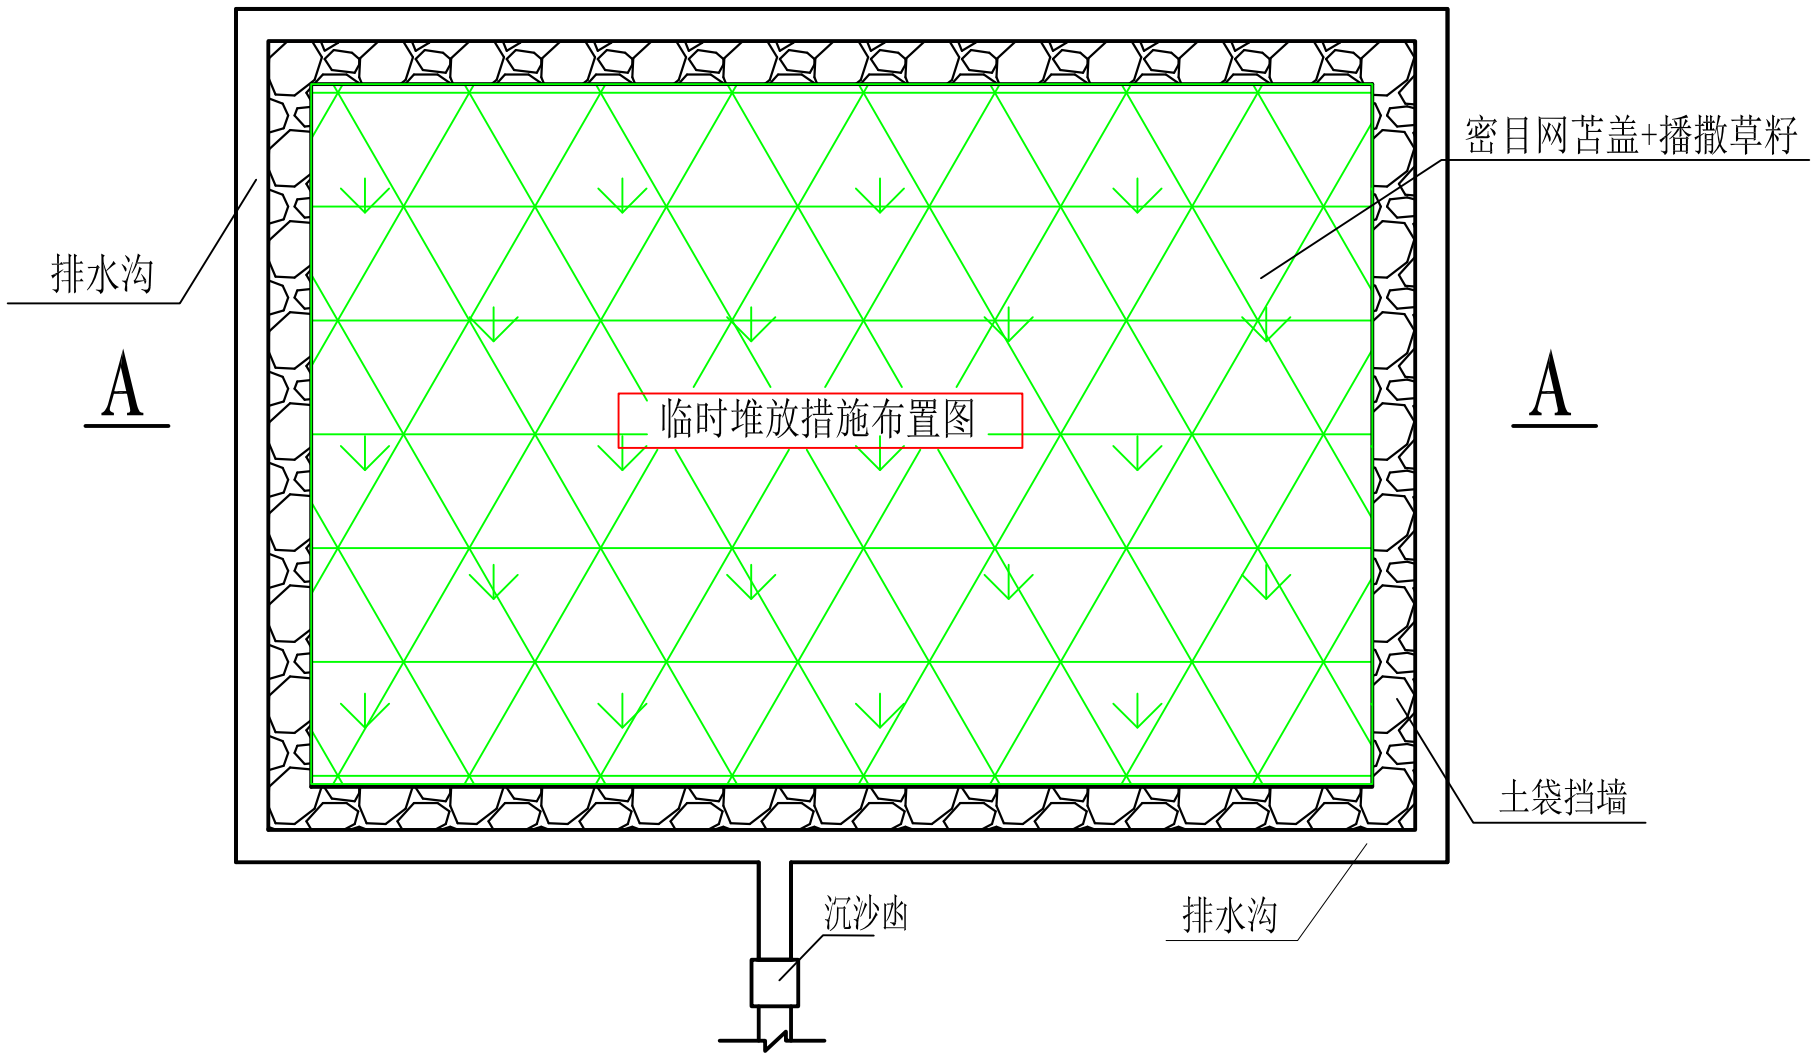


剥离表土堆放平面图

比例1：500

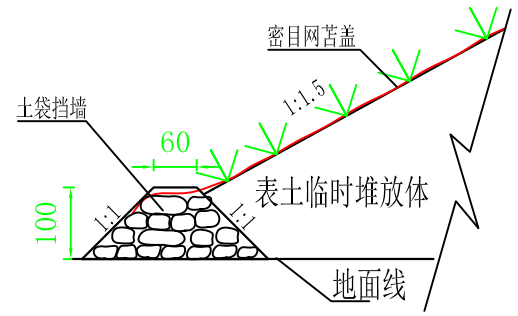

土袋挡墙剖面图

1：50

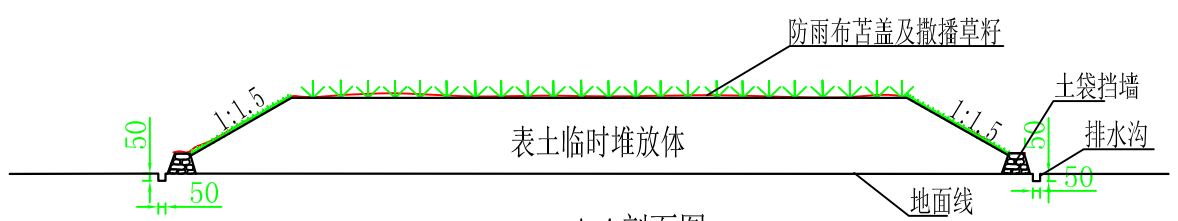

A-A剖面图

1：200

说明：

1.图纸尺寸单位均为cm。

2. 本图适用于表土的临时堆放.

四川省水利科学研究院					
批 准		乐山五通桥区化工园区		可 研 阶 段	
核 定				水 保 部 分	
审 查		表土中转场水土保持措施典型设计图			
校 核					
设 计					
制 图					
设计证号		比 例	见图	日 期	2023年2月
资质证号	水保方案（川）字第0062号	图 号	附图13		