
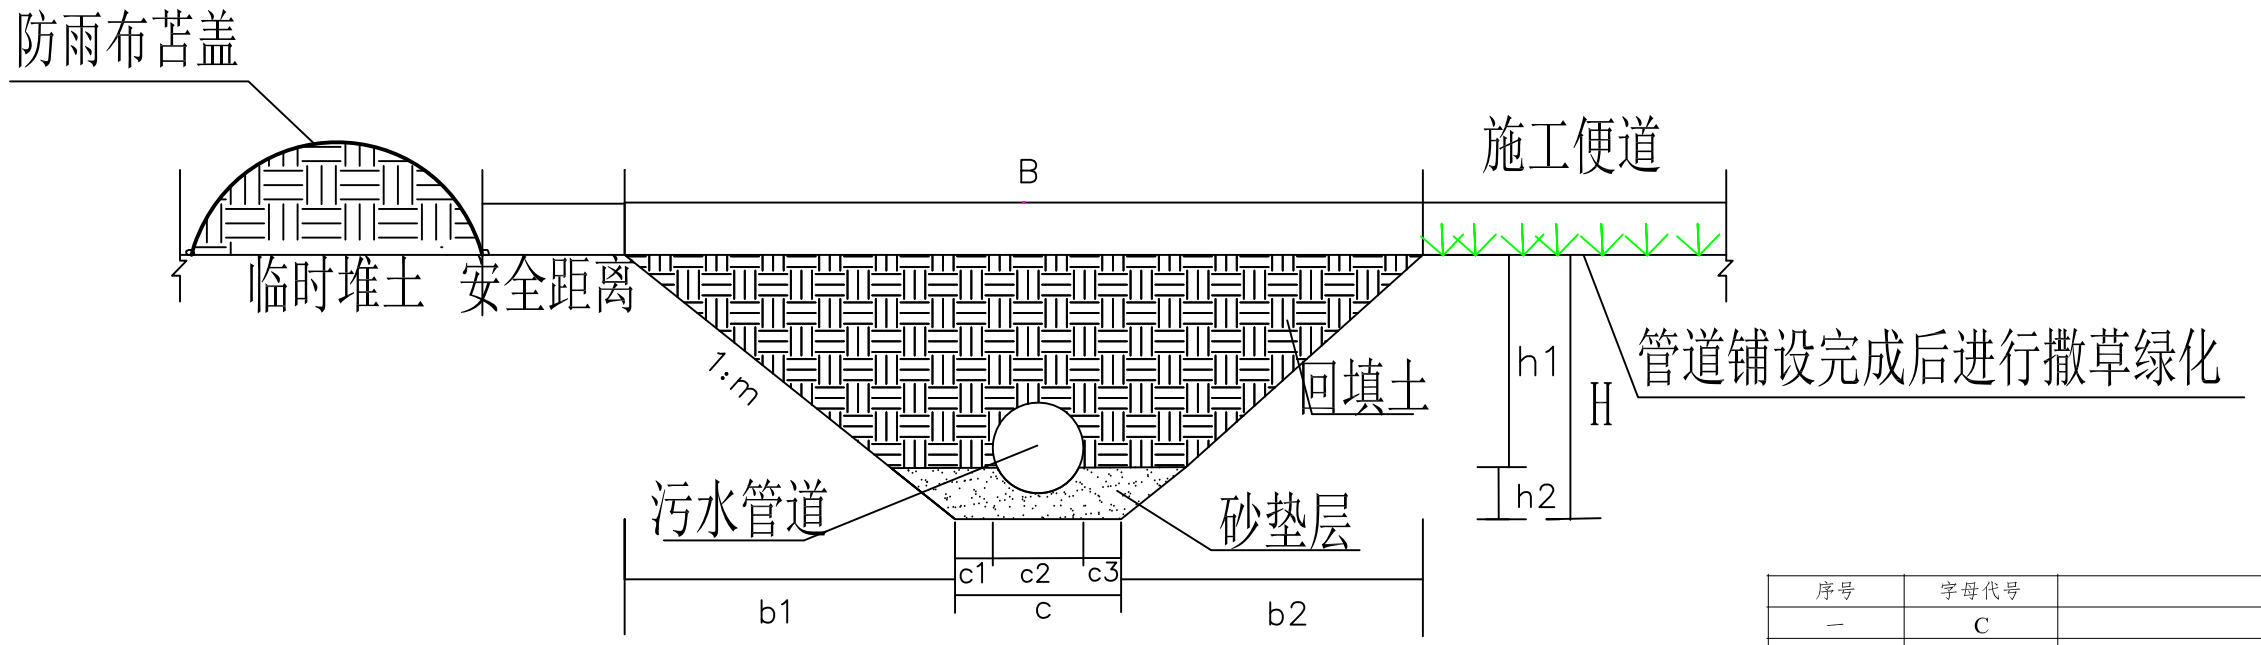


管道开挖典型断面水土保持措施设计图-1

序号	字母代号	含义
一	C	沟槽底宽
（1）	C2	管道结构的外缘宽度（包括防腐厚度）
（2）	c1、c3	管道一侧的工作面宽度
二	H	管道沟槽开挖深度
（1）	h1	管顶覆土厚度
（2）	h2	管底厚度（砂垫层）
三	B	沟槽上开口宽度
（1）	b1、b2	管槽边坡投影宽度，根据开挖深度，按放坡系数计算
（2）	m	放坡系数

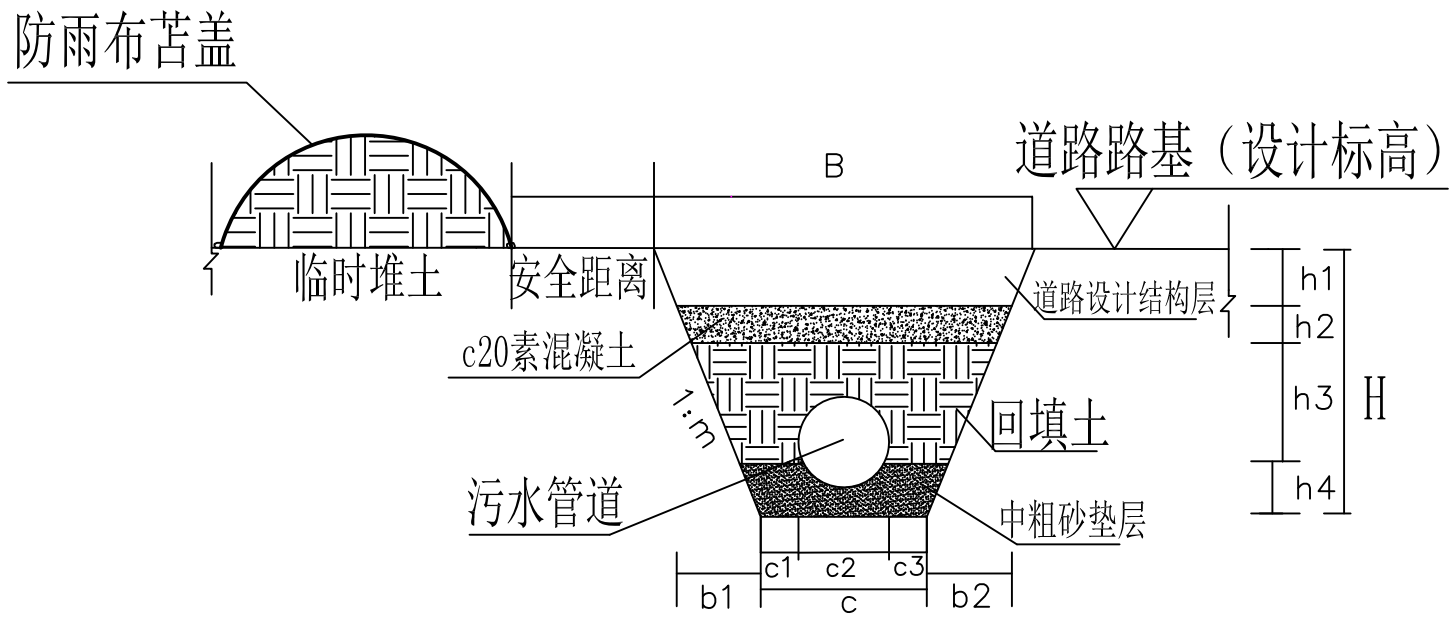

管道开挖典型断面水土保持措施设计图-2

说明：

1、管沟开挖断面取值参数均应根据《给水排水管道工程施工及验收规范GB50268-2008》并结合实际地貌特征取值。

四川省水利科学研究院					
批准		乐山五通桥区化工园区		可研阶段	
核定				水保部分	
审查		管道开挖典型断面水土保持措施设计图			
校核					
设计					
制图					
设计证号		比例	见图	日期	2023年2月
资质证号	水保方案（川）字第0062号	图号	附图17		