
五通桥新型工业基地控制性详细规划

竖向工程规划图

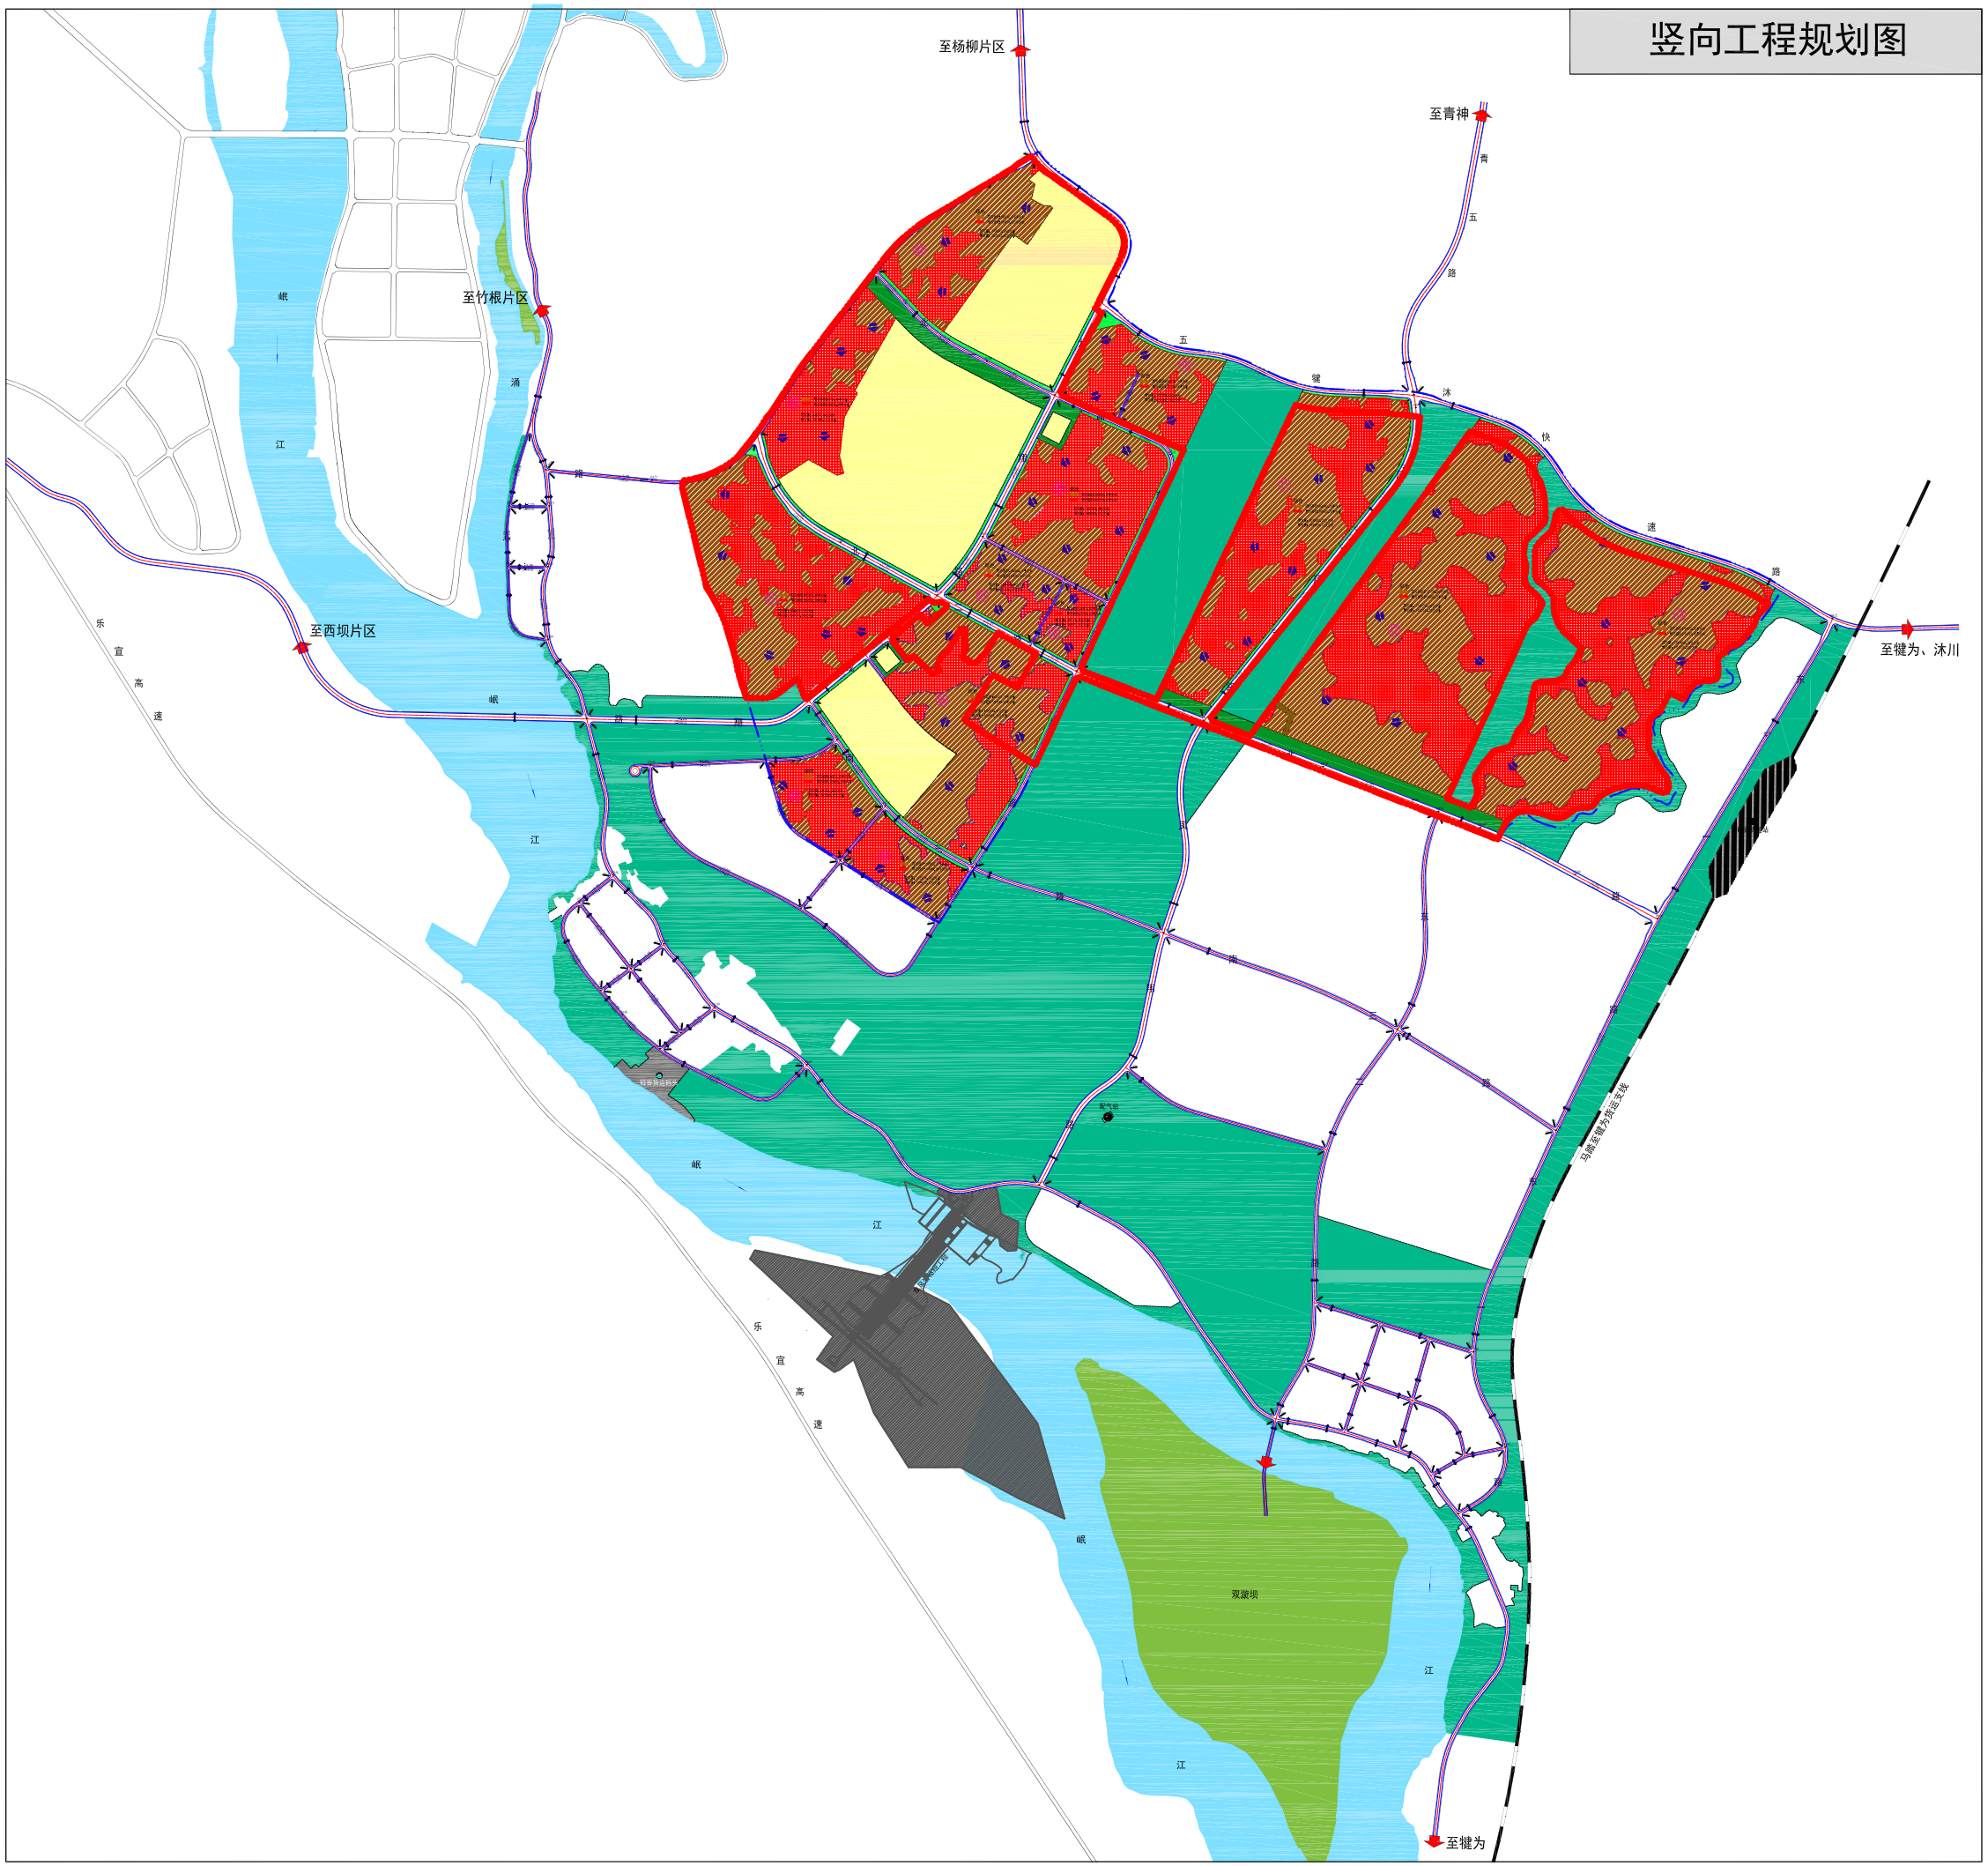

N

250 1000

0 500 1500m

图 例

- 设计标高
- 道路坡度、坡向、坡长
- 道路中线
- 城市道路
- 填方区
- 填挖分界线
- 铁 路
- 防护绿地
- 水域、滩涂
- 侧缘石线
- 地块编号
- 挖方区
- 场地排水方向
- 现状建成区
- 公园绿地
- 农林用地
- 规划范围线

编制时间

2022. 10

编制单位	图号
乐山市城乡规划设计院有限公司	19