



纵断面


纵向 1:1000
横向 1:1000

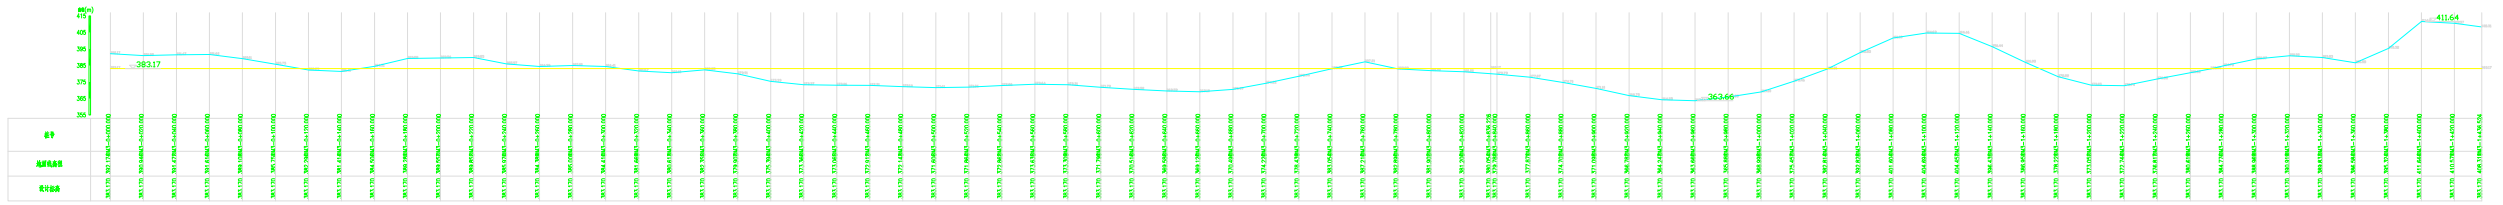


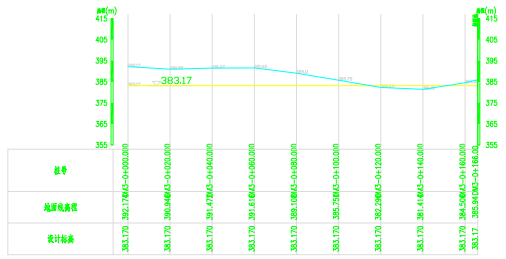


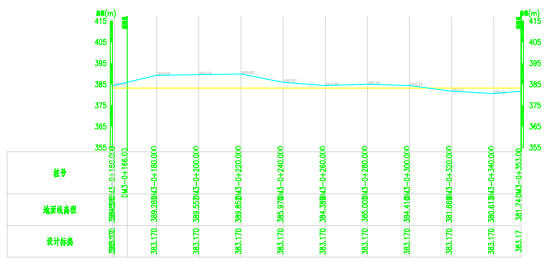


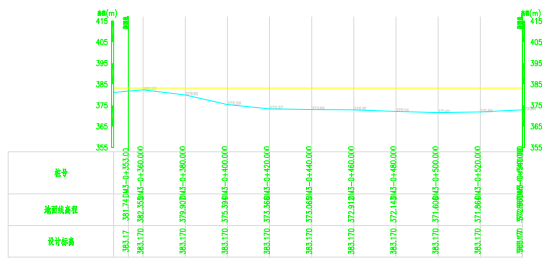


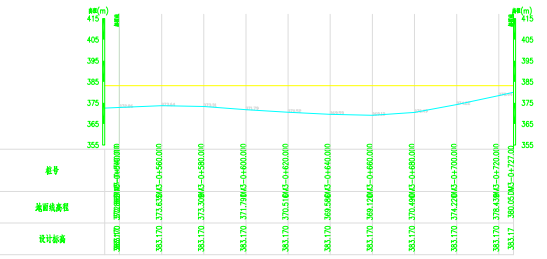


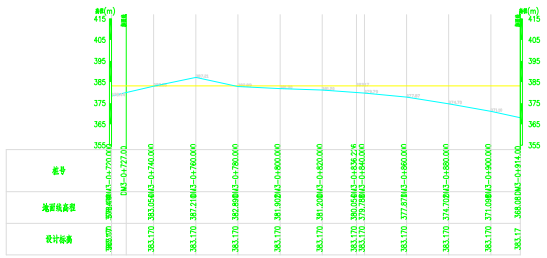

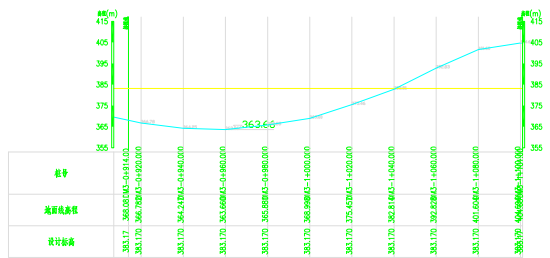

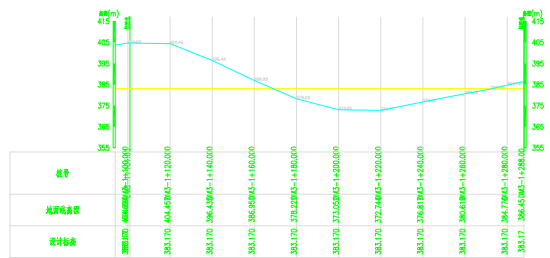

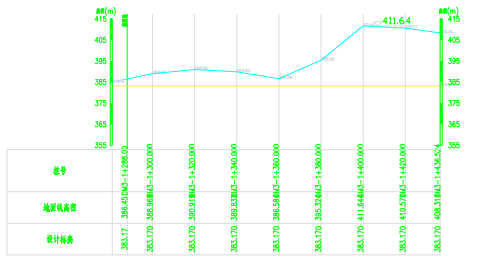

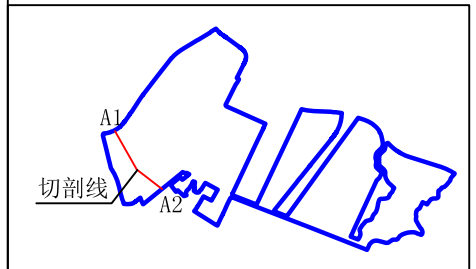

切剖平面示意图

说明：

1. 图纸高程单位为m。

四川省水利科学研究院				
批 准		乐山五通桥区化工园区	可 研 阶 段	
核 定			水 保 部 分	
审 查		项目典型地形剖面图		
校 核				
设 计				
制 图				
设计证号		比 例	1:1000	日 期 2023年2月
资质证号	水保方案（川）字第0062号	图 号	附图18	